


קומת קרקע

פירוקים 1:100 ק.מ.

פירוק

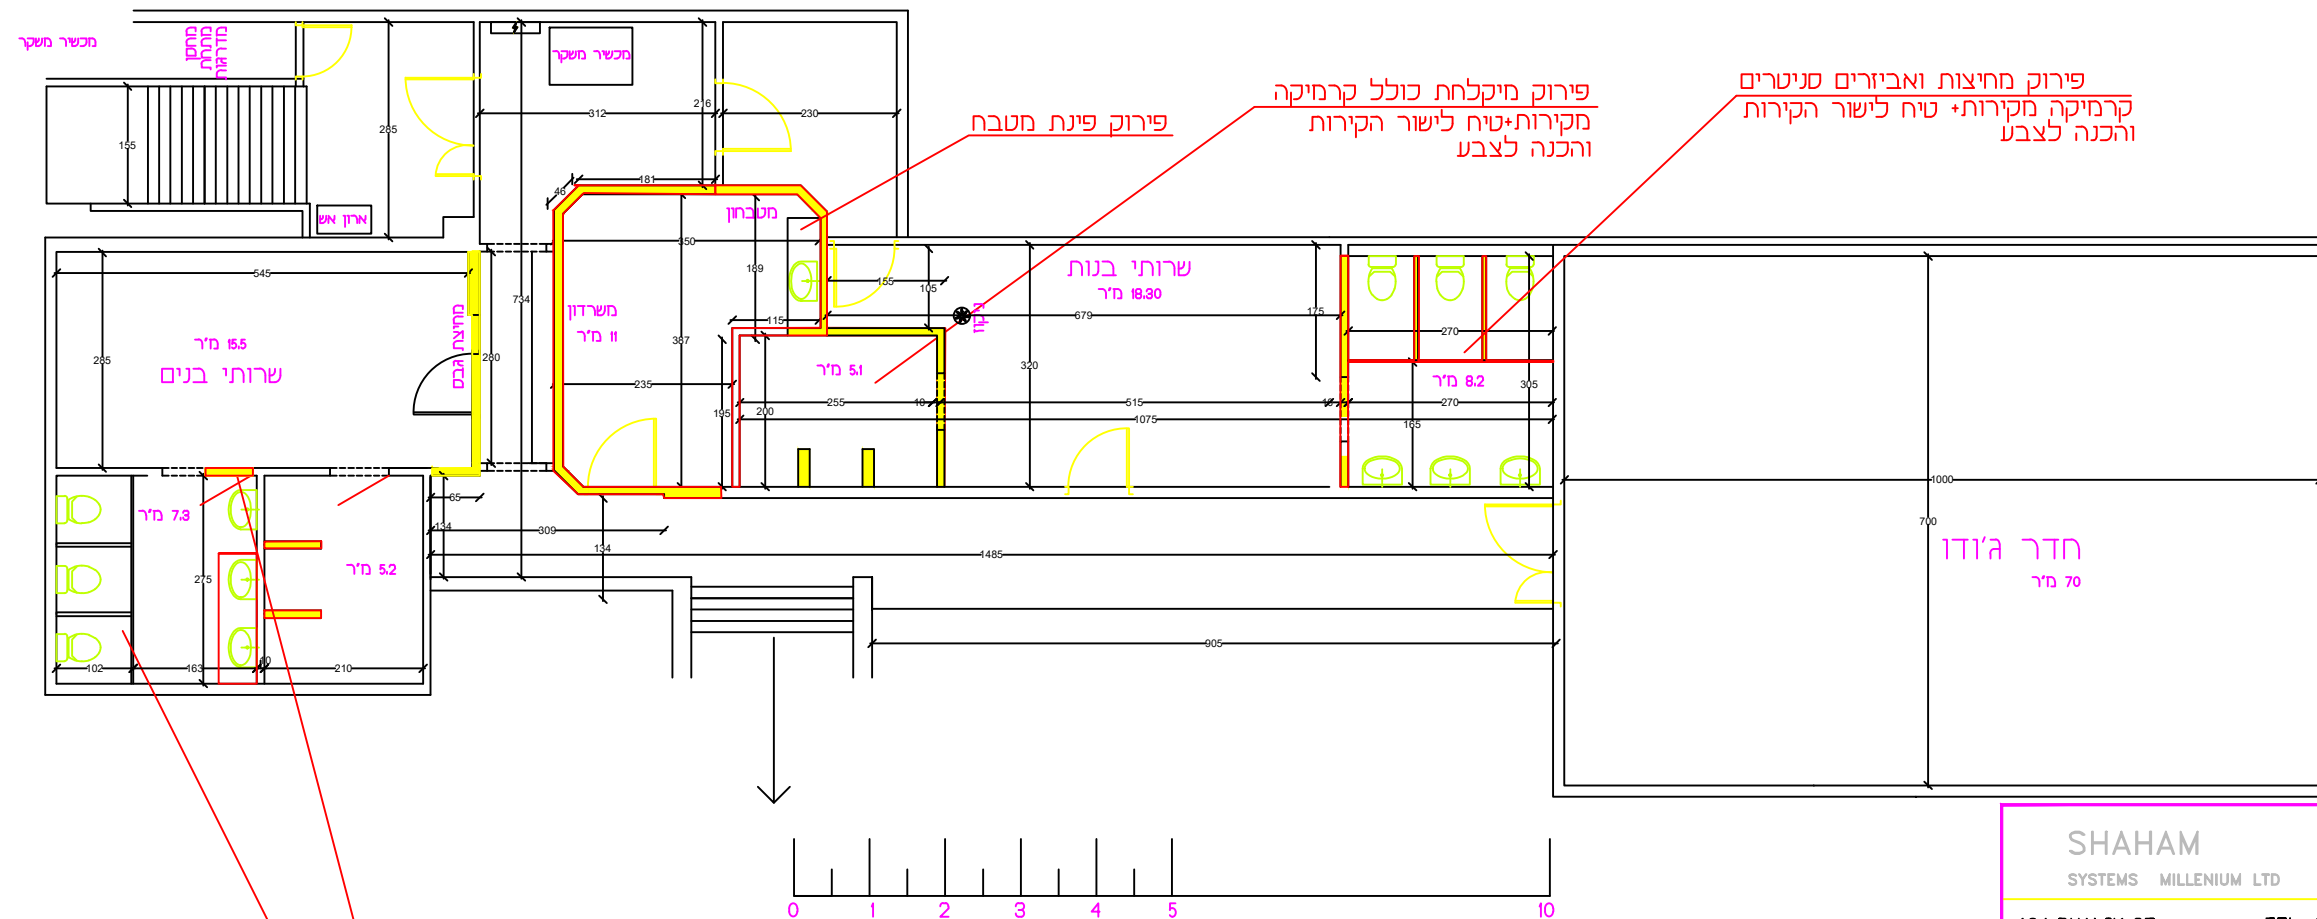


פירוק מחיצות, קרמיקה, אביזרים סניטרים
הכנה לביצוע מחדש של שרותים

פירוק קיר עבור הכנת מקום
להתקנת דלת

SHAHAM		רמ' ביאליק 164	
SYSTEMS MILLENNIUM LTD		רמת-גן 52117	
164 BYALIK ST.		TEL. 03-6132621.	
RAMAT-GAN 52117		FAX. 03-6132691 פקס	
שם המזמין:		מועצה מקומית קדומים	
PROJECT		שם הפרויקט:	
AOLIM SPORE (PIIS)		שם התוכנית:	
PLAN		תוכנית פירוקים	
קומת קרקע		DATE. תאריך:	
PREPARED. תכנון.		קנה מידה.	
ARI HAN		1:100	
DRAWN. שרטוט.		DATE. תאריך:	
ARI HAN		29.05-22(1)	
VERIFIED. ביקור.		מס' התכנית	
ABRAHAM		29.05-22(1)	
APPROVED. אישור.		יצחק מאירודה	
		כביצוע	
		למכרז	
		לעיון	


קִוְיָה קִרְקָה
חִצֵּב חִצֵּעַ
1:100 קִיחִי

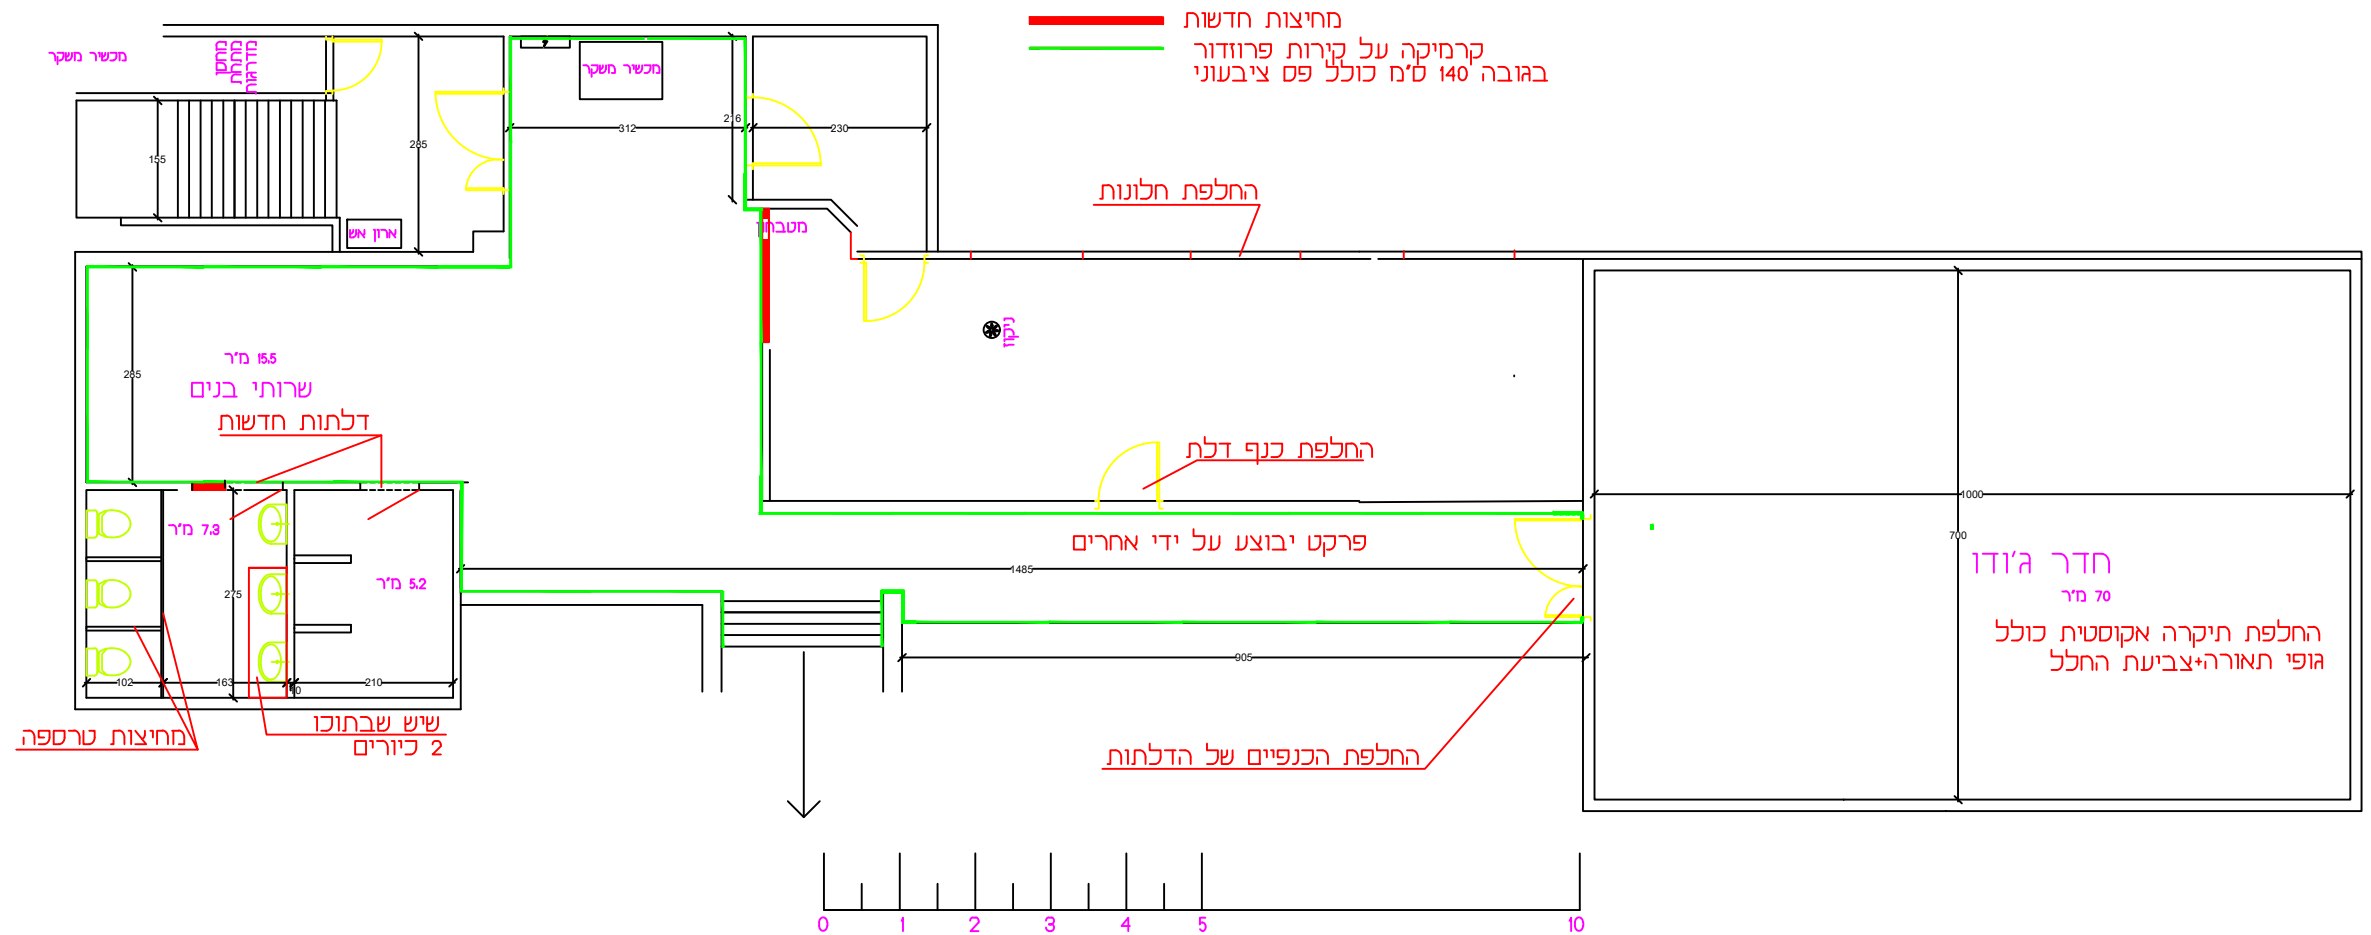

			
164 BYALIK ST. RAMAT-GAN 52117		TEL. 03-6132621. FAX. 03-6132691 פקס	
ORDERED BY		רח' ביאליק 164 רמת-גן 52117	
PROJECT		שם המזמין :	
PLAN		שם הפרוייקט :	
PREPARED תכנון.		קנה מידה.	
DRAWN. שרטט.		1:100	
VERIFIED. ביקר.		מסי התכנית	
APPROVED. אישר.		29.05-22(2)	
יצחק מאירזדה		תאריך. DATE.	
ארי חסן		קנה מידה.	
ארי חסן		1:100	
אברהם		מסי התכנית	
אישר.		29.05-22(2)	
יצחק מאירזדה		תאריך. DATE.	
ארי חסן		קנה מידה.	
ארי חסן		1:100	
אברהם		מסי התכנית	
אישר.		29.05-22(2)	
יצחק מאירזדה		תאריך. DATE.	
ארי חסן		קנה מידה.	
ארי חסן		1:100	
אברהם		מסי התכנית	
אישר.		29.05-22(2) </	

קומת לובי תוכנית פירוקים 1:100 ק.מ.

SHAHAM SYSTEMS MILLENNIUM LTD			
רח' ביאליק 164 רמת-גן 52117		TEL. 03-6132621. FAX. 03-6132691	פקס
שם המזמין:		מועצה מקומית קדומים	
שם הפרויקט:		אולם ספורט (פייס)	
שם התוכנית:		תוכנית פירוקים קומת לובי	
תאריך. DATE.	קנה מידה.	SCALE.	1:100
כביצוע	ארי חסן	תכנון.	ארי חסן
למכרז	שרטט.	שרטט.	ארי חסן
לעיון	אברהם	ביקר.	אברהם
	אשר.	אשר.	יצחק מאירודה
	מס' התכנית	29.05-22(3)	

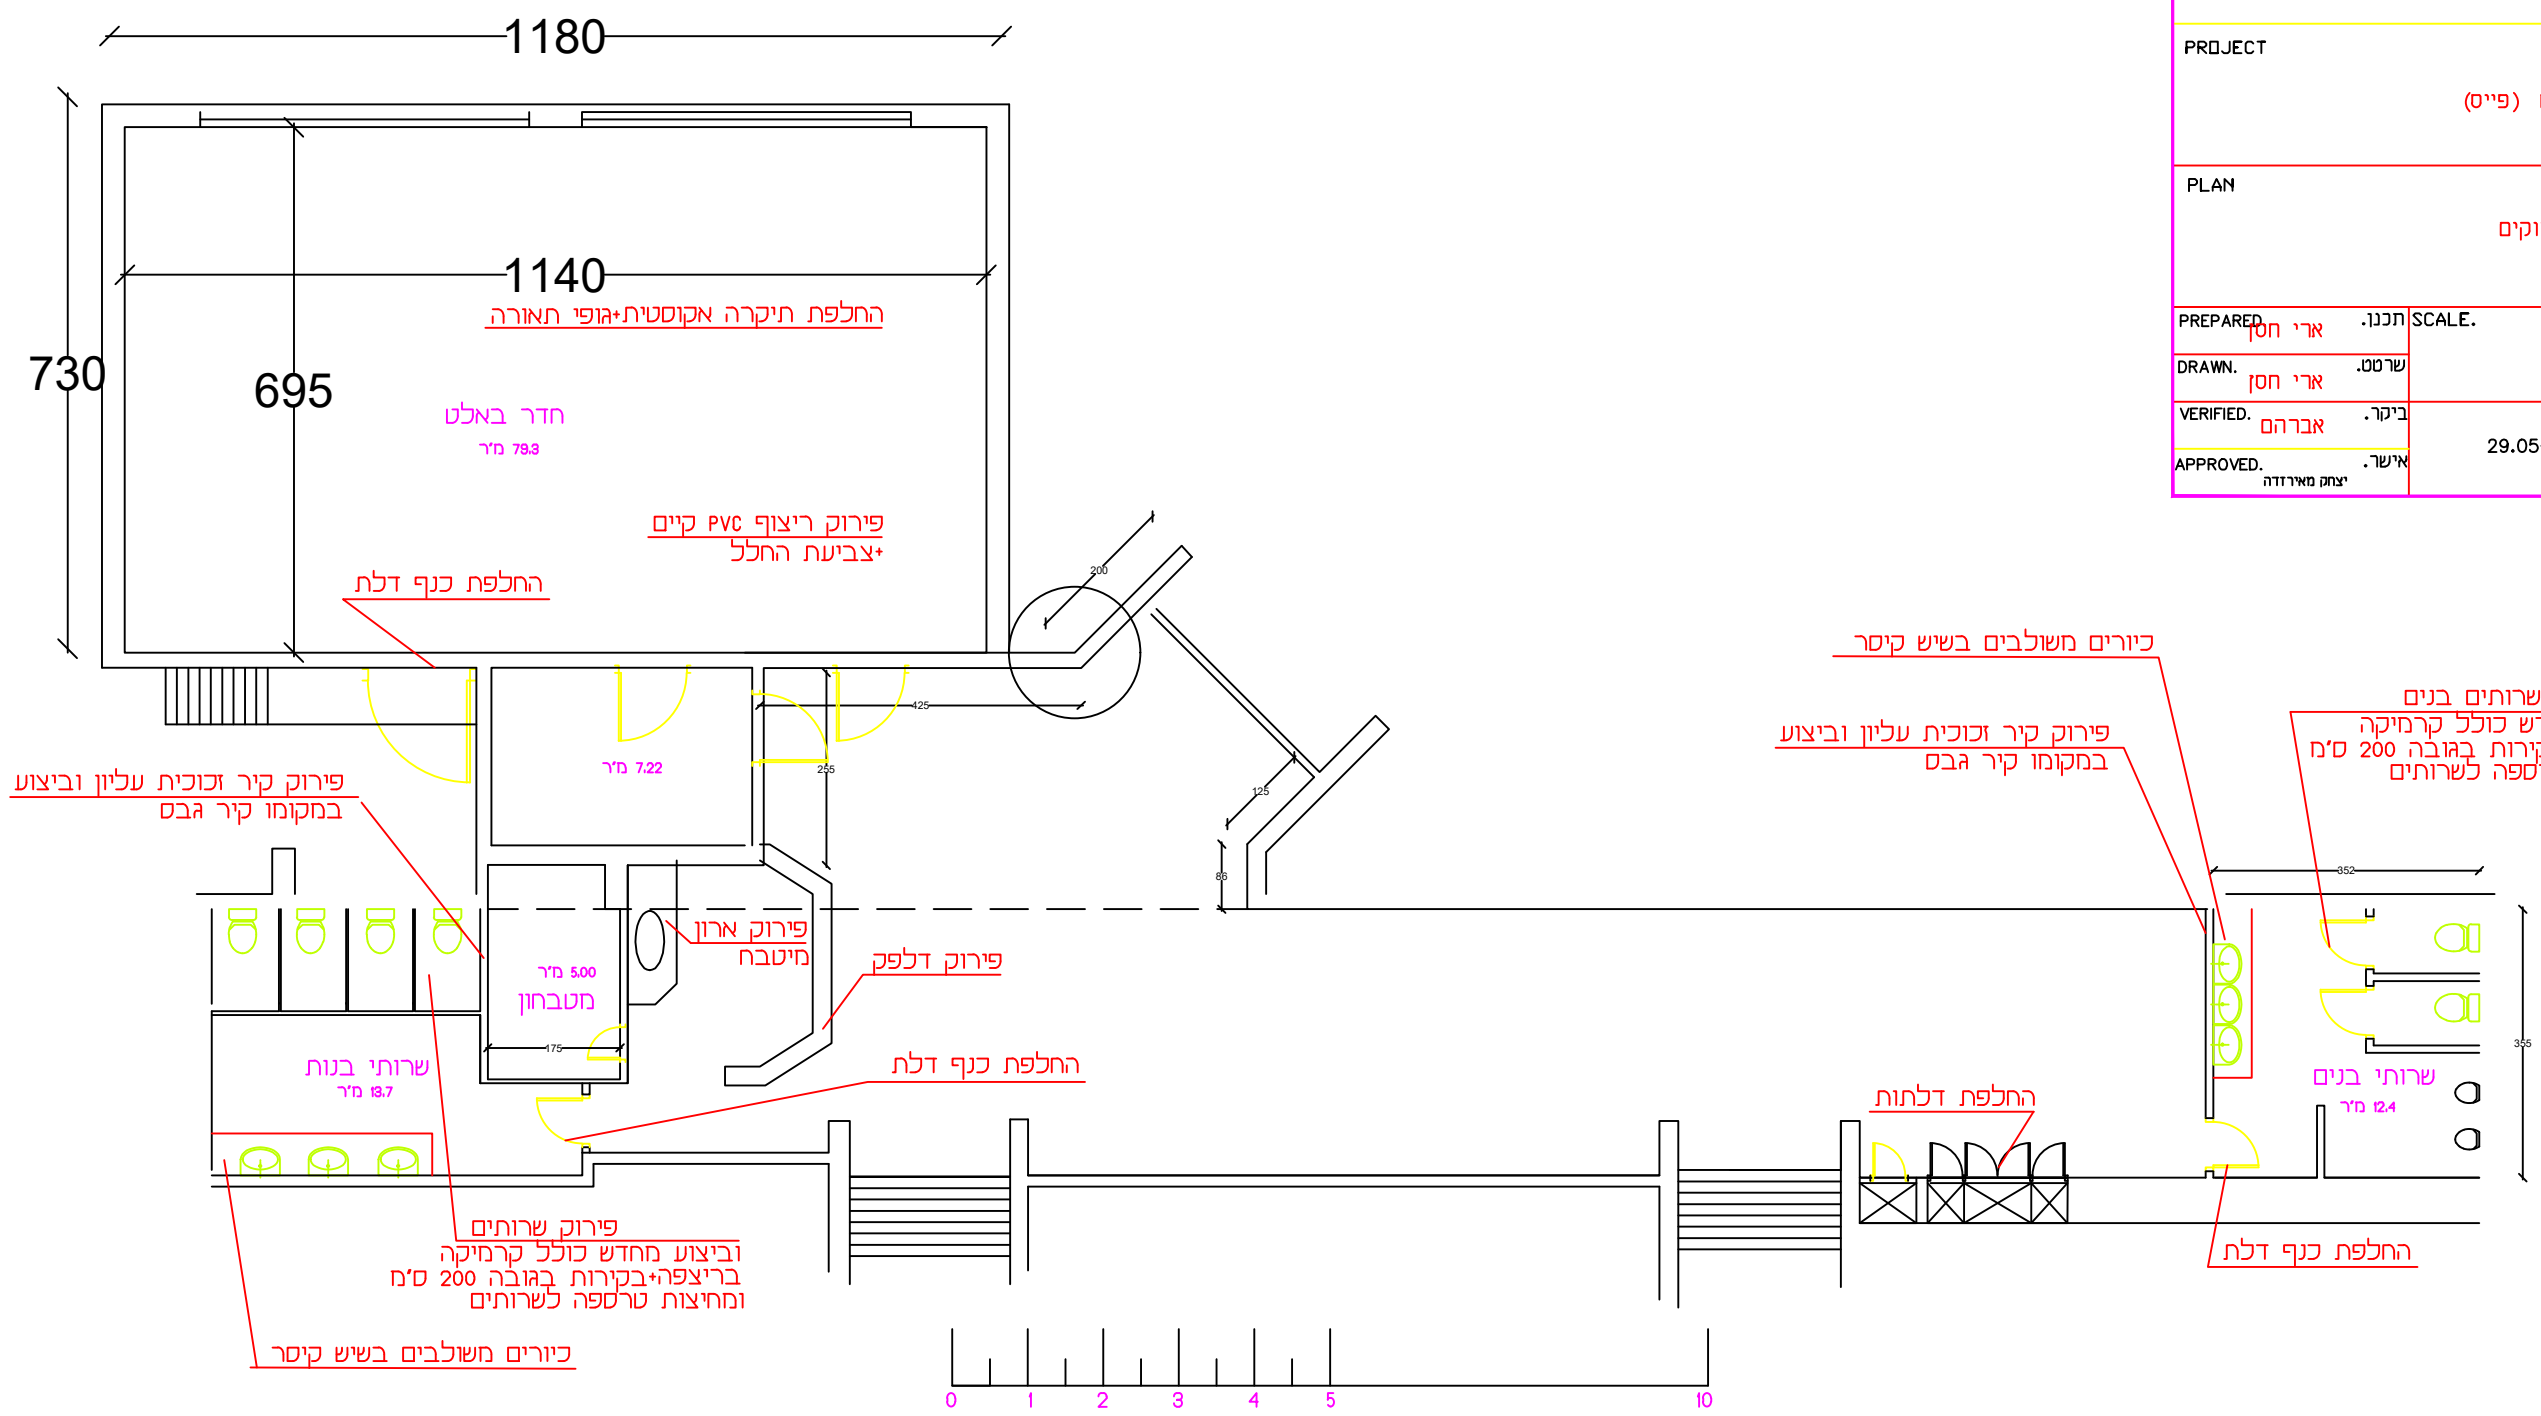

Architectural floor plan of a building with various rooms and annotations in Hebrew. The plan includes a large central hall, a staircase, and several smaller rooms. Annotations in red text provide details about dimensions, materials, and construction notes. Key features include a large hall with a width of 348 meters and a length of 1070 meters, a staircase with a width of 209 meters, and a large hall with a width of 211 meters and a length of 607 meters. The plan also shows a large hall with a width of 22 meters and a length of 163 meters, and a large hall with a width of 24 meters and a length of 172 meters. The plan is labeled with 'פירוק' (Dismantling) and 'פריצת פתח לחלון הזה' (Opening of the window here).