

ששטח התכנית : 109 דונם בקיבוץ
 נהפ : מול כרם
 אדמות כפר : קדום
 אתר : קדומים צפון
 בעל הקרקע : הממונה על הרכוש הנמש והממשלתי בייש
 יוצם התכנית : הועדה המקומית לתכנון ולבניה שומרון
 משרד הבינוי והשיכון מינהל לבניה כפרית וישובים חדשים
 המיתכן : מ. רביד אדריכל ומתכנן ערים

קנה מידה : 1:250

מקרא

גבול התכנית
גבול מתחת כנכון ומספרו
מספר מורש מגוריסאחר
גבול קרע בבעלות המדינה
מגורים א' כנה ביתר
אזור מגורים א' כנה מוסדית
שטח לבנין ציבורי
שטח ציבורי פתוח
דרך משולבת
דרך יימית
דרך מוצעת
חניה
דרך לביטול
מספר דרך
קו בנין
דוחות דרך
בנין מוצע
בניה קיים
בניה להיסע
שדיר א' כאולוגי
מקלט ציבורי מוצע
גבול שטח כנכון הכיני

שם ברונס	אחוז מכלל השטח
109.5	100.0
12.9	11.8
37.4	34.1
15.6	14.2
16.3	14.9
5.2	4.8
22.1	20.2

לוח גושים וחלקות

חלקה	גוש	אדמות כפר
חריק סעדה חילת מיסכה	II	כפר קדום

לוח יח"ד

סיה	מס. יחיד		מתחם
	בנה גיטן	בנה מוסדות	
132	24	108	22/צ
25	—	25	23/צ
157	24	133	סיה

ריכוז בניה מותרת - בניני ציבור ^ט

אזור:	יחיד:	מגרש מס'	שטח בדונם	מיד בינה	הערות
בניין ציבורי:	חוק 2 כיתות גן ילדים 2 כיתות גן חובה 2 כיתות	2618	3.14	800	
בניין ציבורי:	בית סוהר 10 כיתות	2619	6.68	2750	
בניין ציבורי:	בית נער קטן	2620	0.85	250	
בניין ציבורי:	גן ילדים 2 כיתות	2621	1.84	250	
בניין ציבורי:	מסוק	2622	0.34	100	
בניין ציבורי:	בית נכנסת מרכז גביאת	2623	2.79	1000	
יחיד:		-	15.64	5150	


הערות: (ג) על אף הפירוט הנ"ל, הרשות בידי הועדה המקומית לקבוע בכל מקרה, יעוד שונה ו/או נוסף כמשתמע בתכנית מפורטת מס' 113/6

(2) ביס בן 18 כיתות ייבנה במגרשים מס' 2641 (לפי ת' מפורטת 113/13) ו- 2619 (לפי ת' מפורטת 113/6). סיה שטח שני המגרשים 11.03 ד' וסיה בניה מותרת 2750 מ"ר


הערה: תכנית מפורטת זאת יש לקרוא יחד עם תכנית מפורטת מס' 113/13

חותמות ואישורים

מצב קיים לפי תכנית המיתאר
ק.מ. 1 : 5000

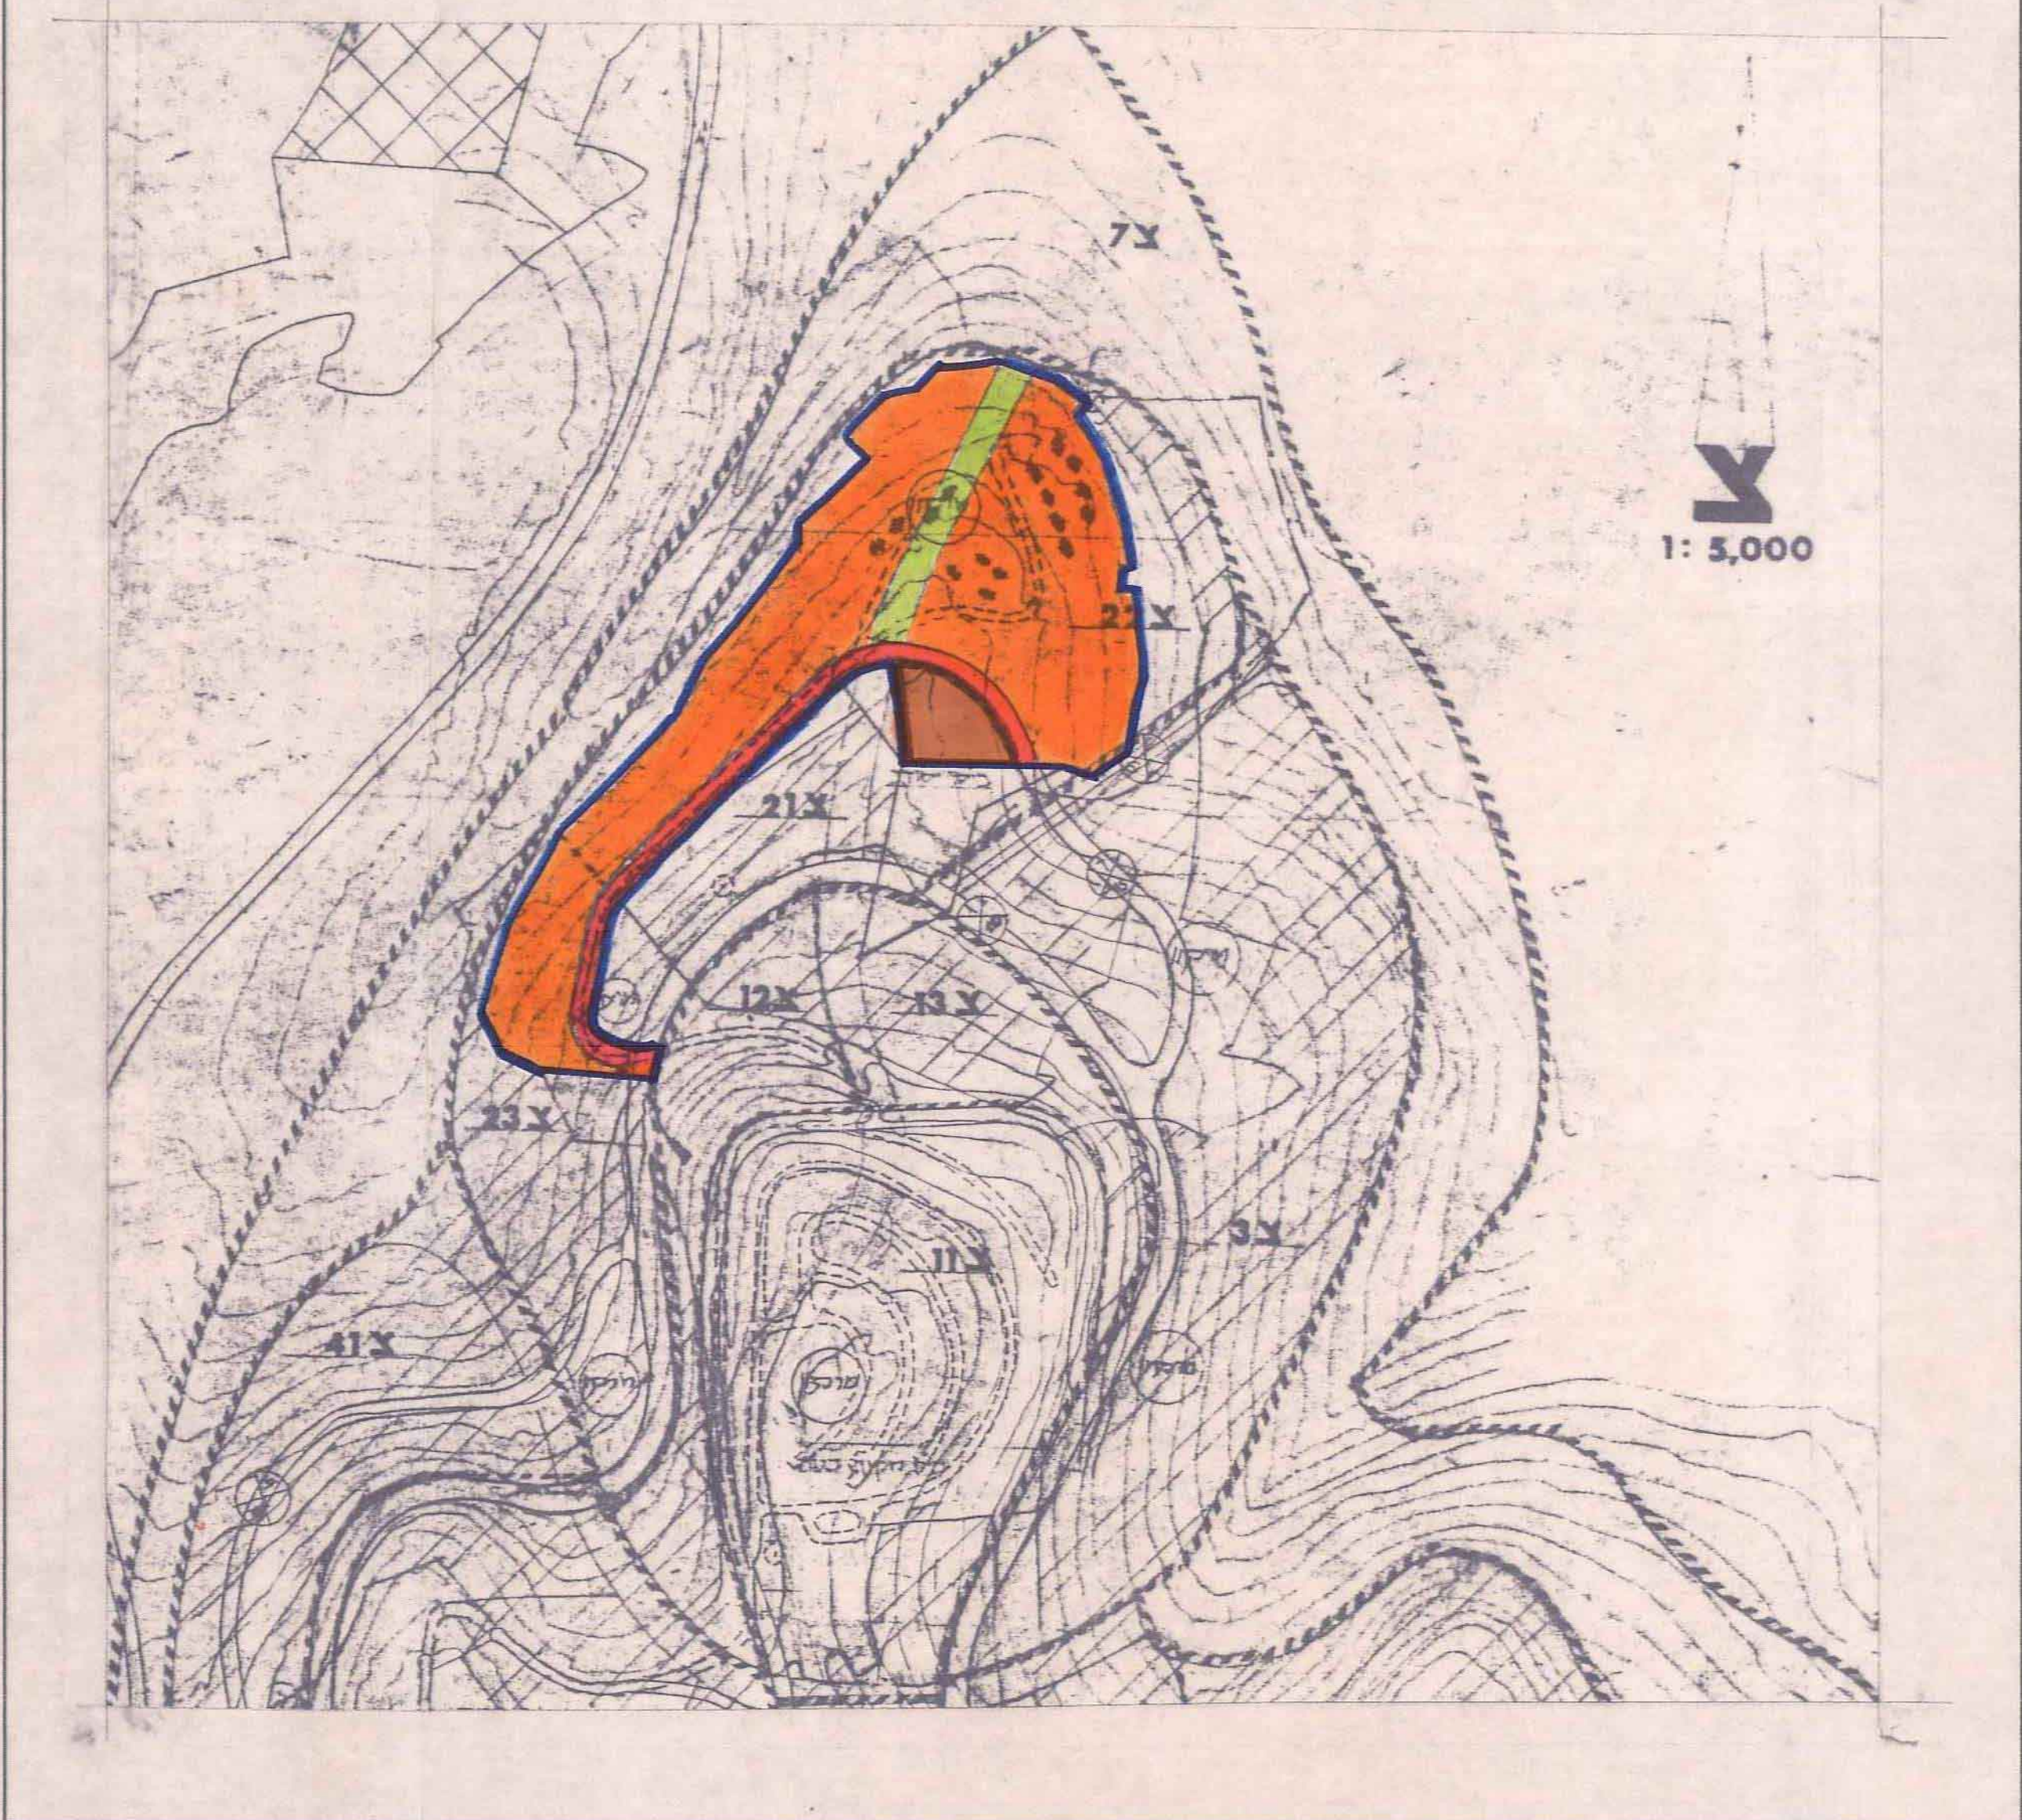

תרשים הסביבה
ק.מ. 1 : 10000

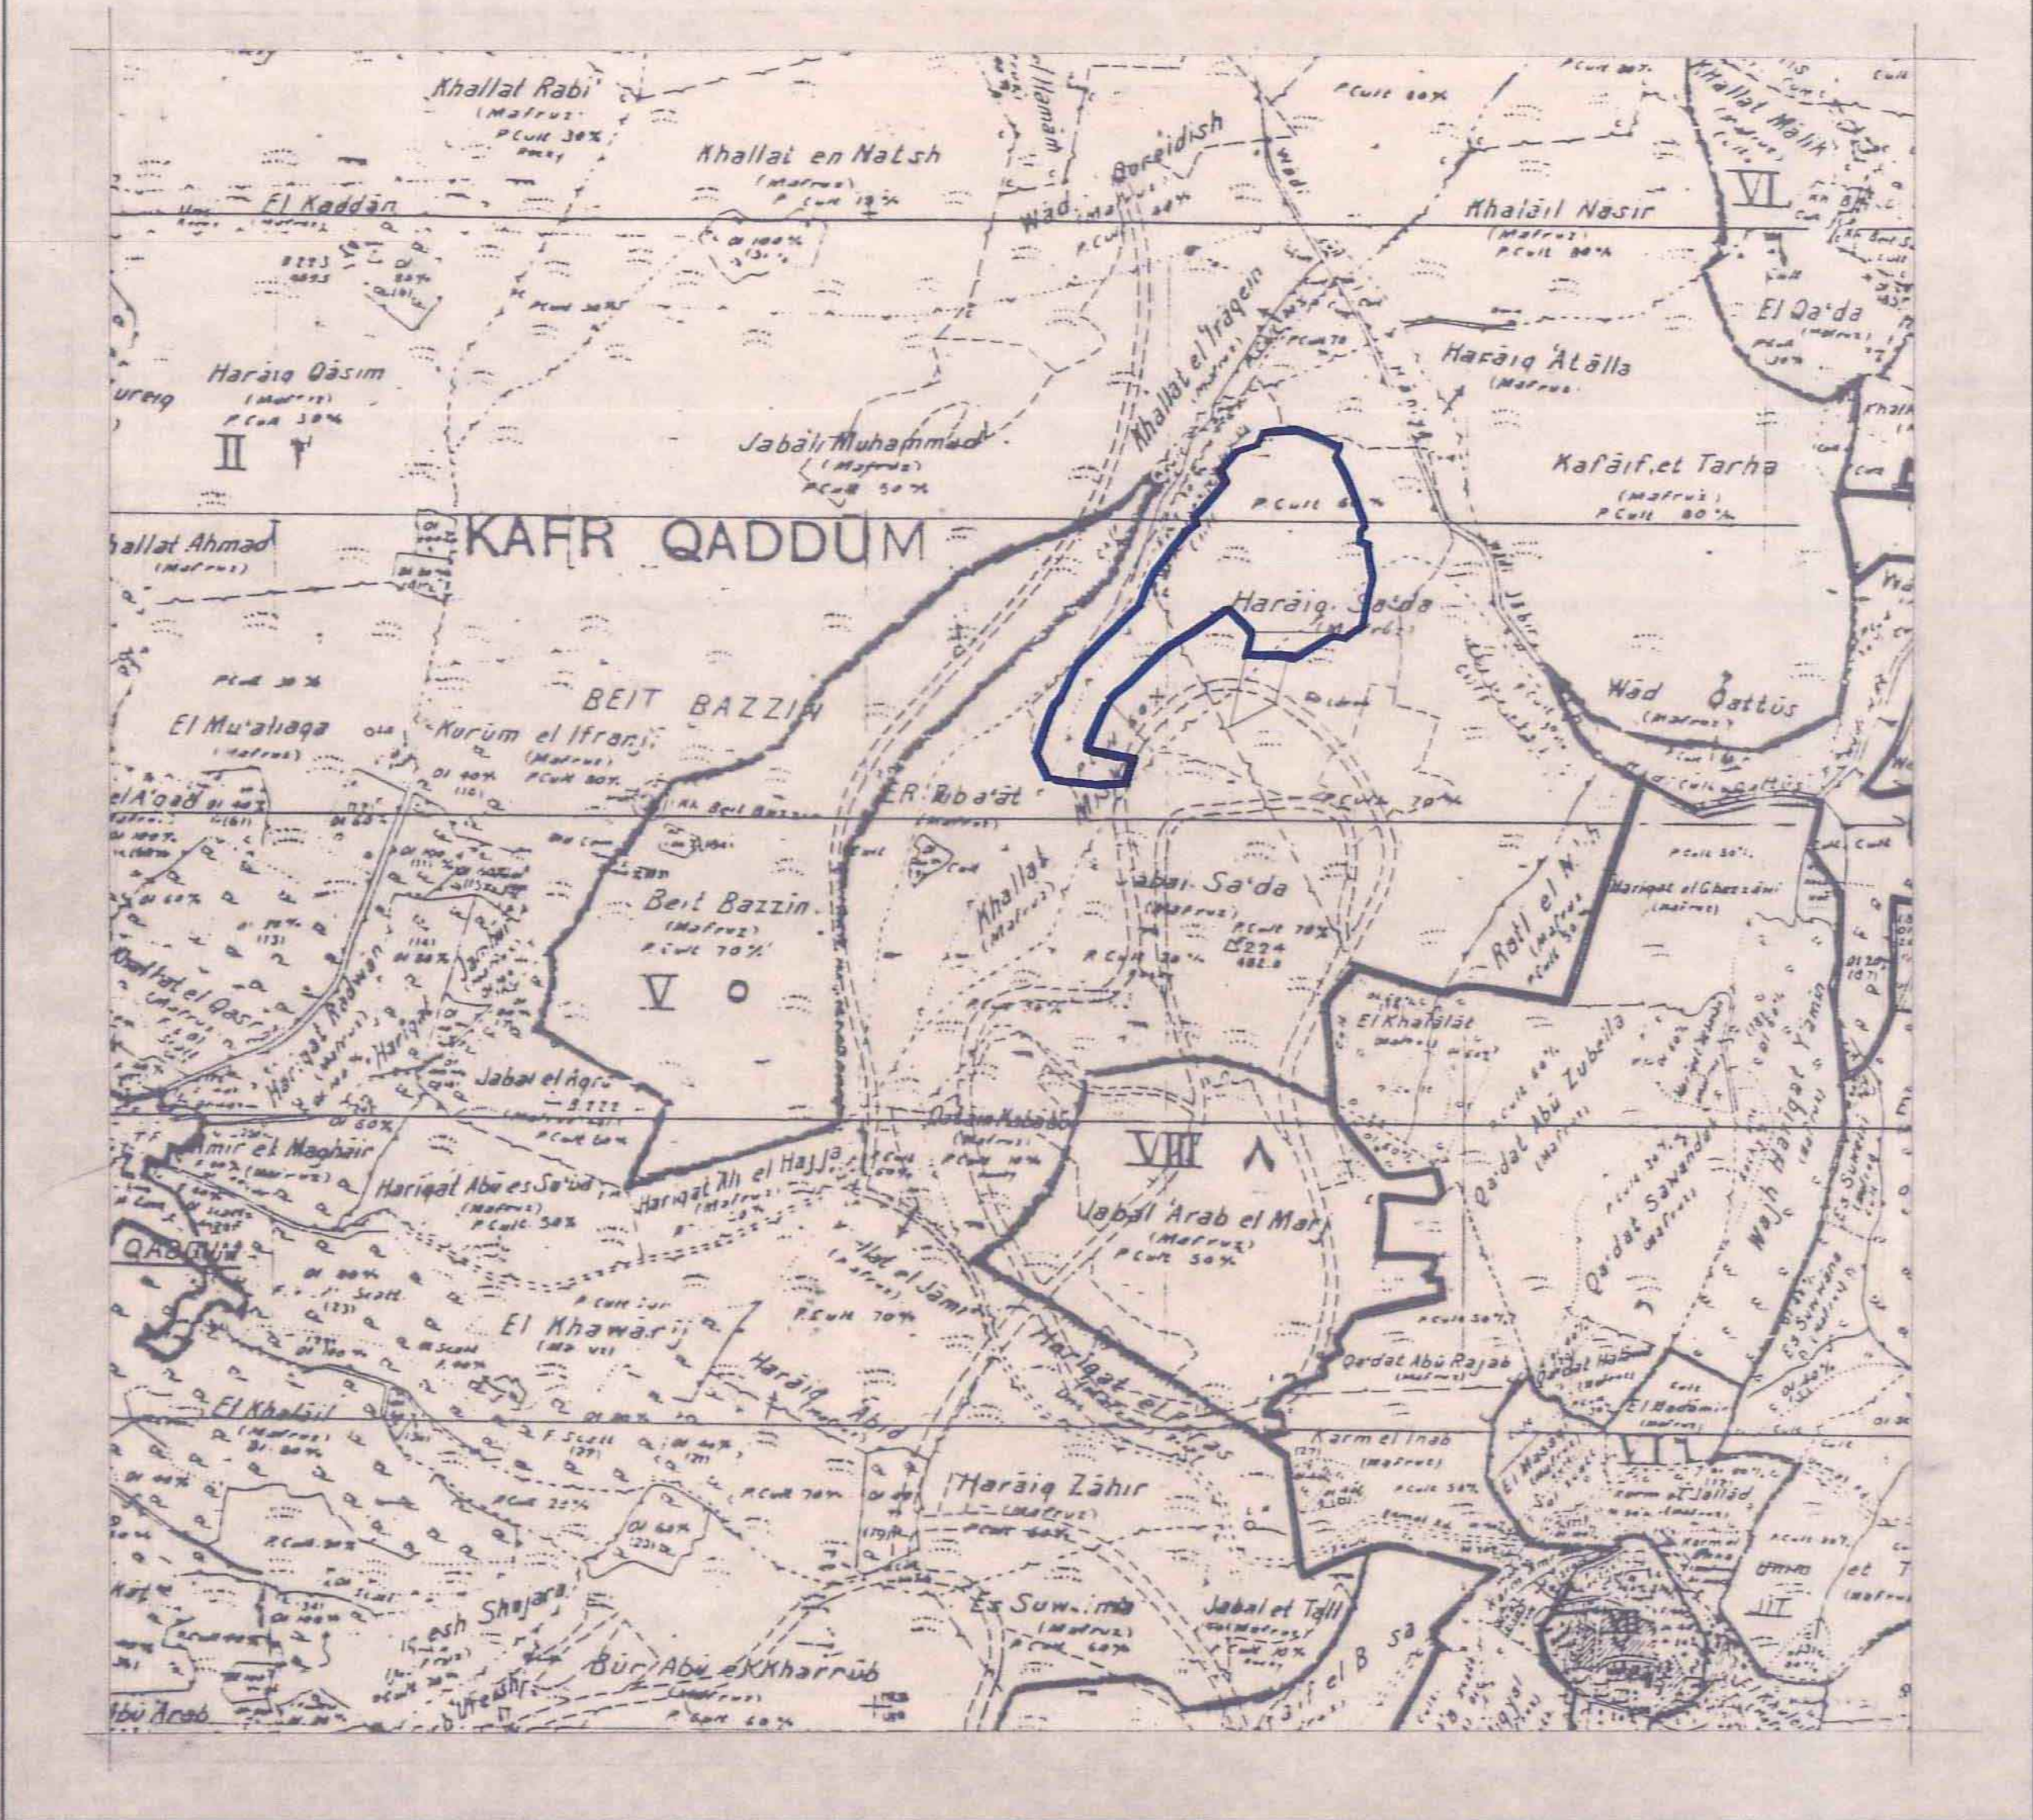[illegible][illegible]

[Signature]

מ. רביד-אדריכל ומתכנן ערים
דרך בן גוריון 112, ר"ג 52434
טל. 03-722127/8

