

המנהל האזרחי ביהודה ושומרון
מרחב תכנון מקומי שומרון

מצפה קדומים

מתחמים: צ\41, צ\42, צ\51, צ\52, צ\61, צ\62

תכנית מתאר מפורטת מס' 113/11

שינוי תכנית מתאר מס' 113
שינוי תכנית מתאר אזורית מס' S15

שטח התכנית :

בעל הקרקע :

יזם התכנית :

מגיש התכנית :

המתכנן :

235 דונם בקירוב

הממונה על הרכוש הנטוש והממשלתי ביו"ש

הועדה המיוחדת לתכנון ולבניה השומרון


א. משרד הבינוי והשיכון / המנהל לבניה כפרית
ב. מועצה מקומית קדומים

משה רביד-אדריכל ומתכנן ערים


נובמבר 1997

ק"מ 1:1250


מצב קיים - קטע תוכנית מתאר מס' 113
ותכנית מתאר אזורית מס' S15 ק.מ. 1:50000

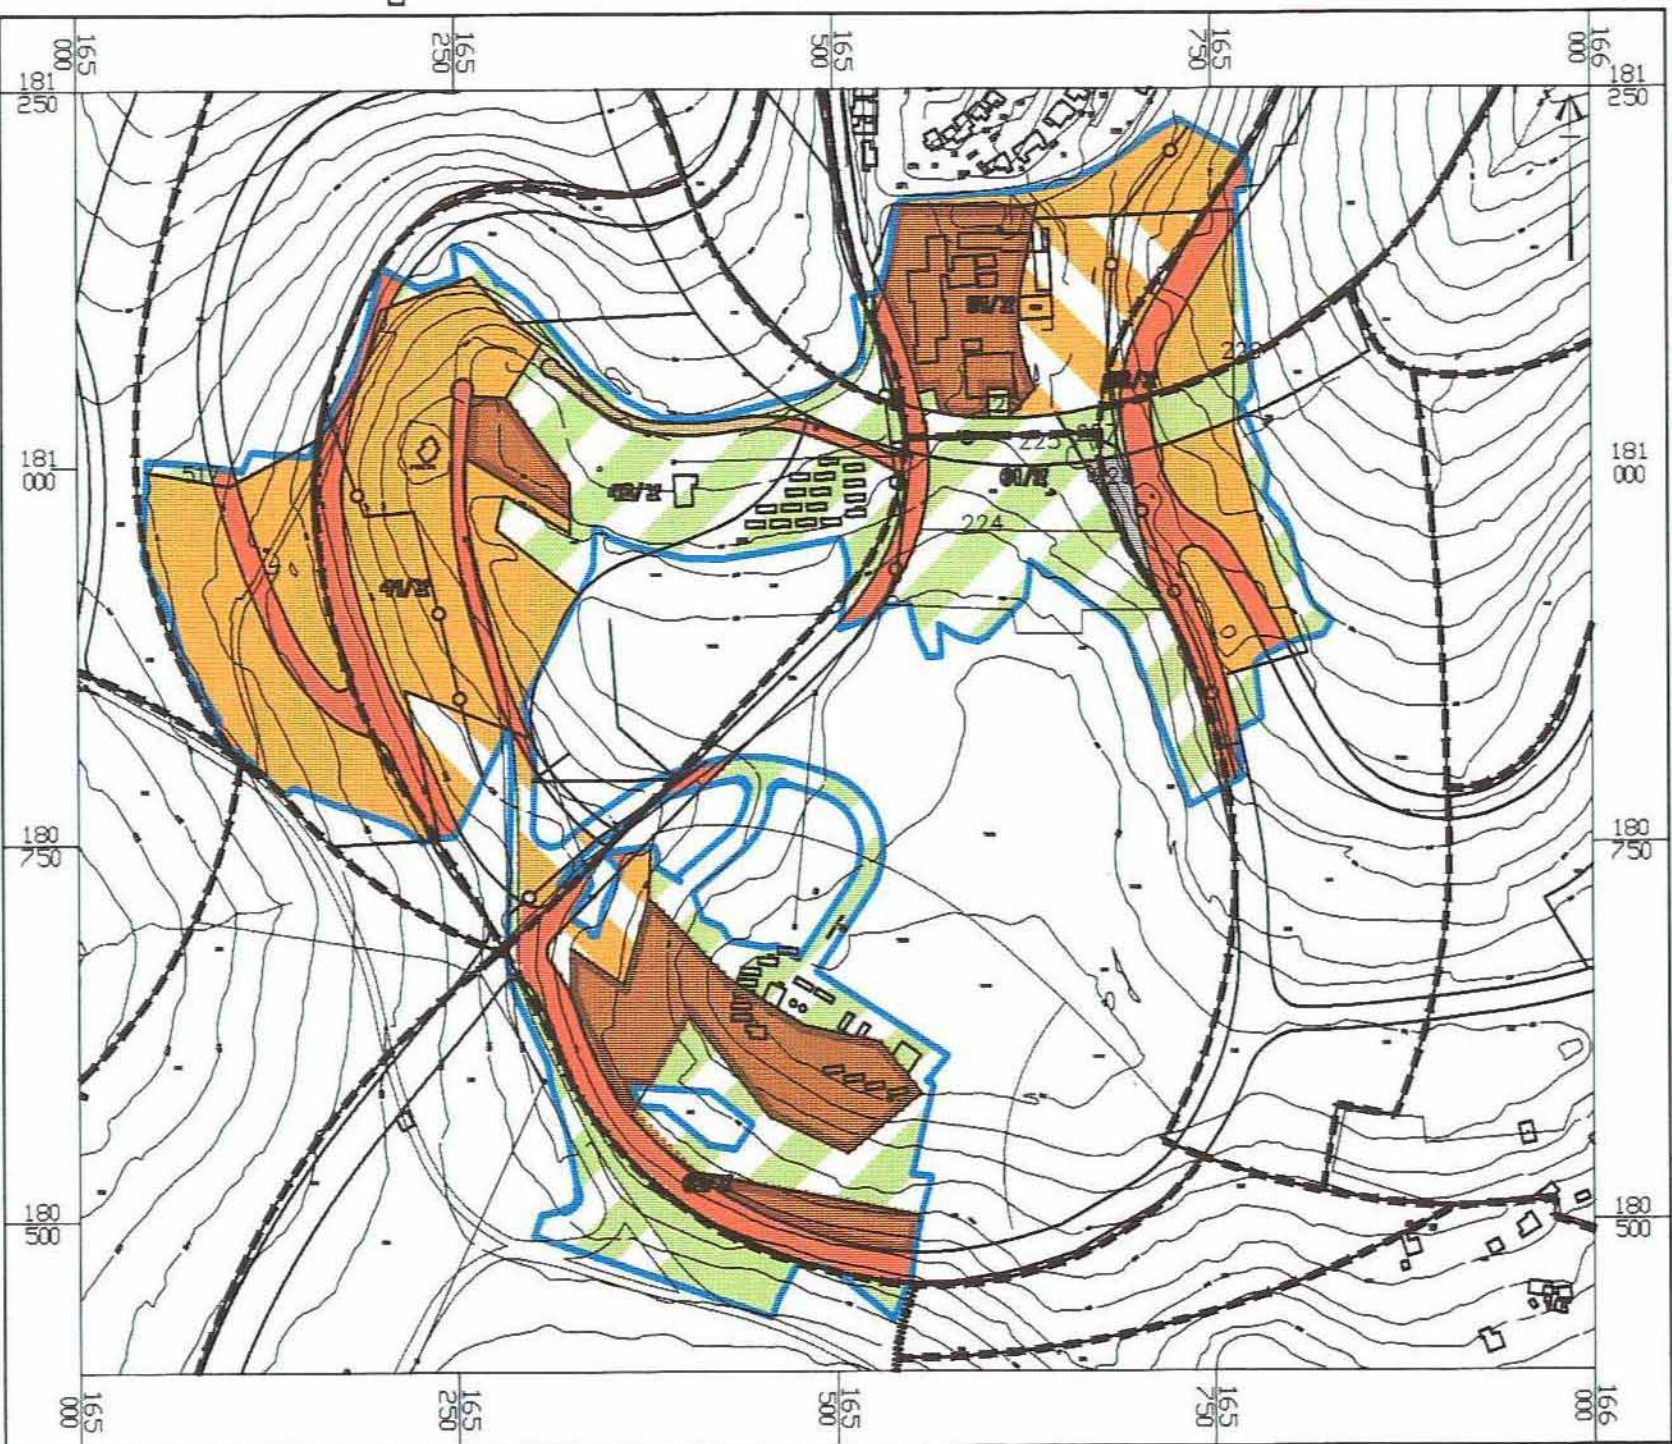

תרשים סביבה ק.מ. 1:500000

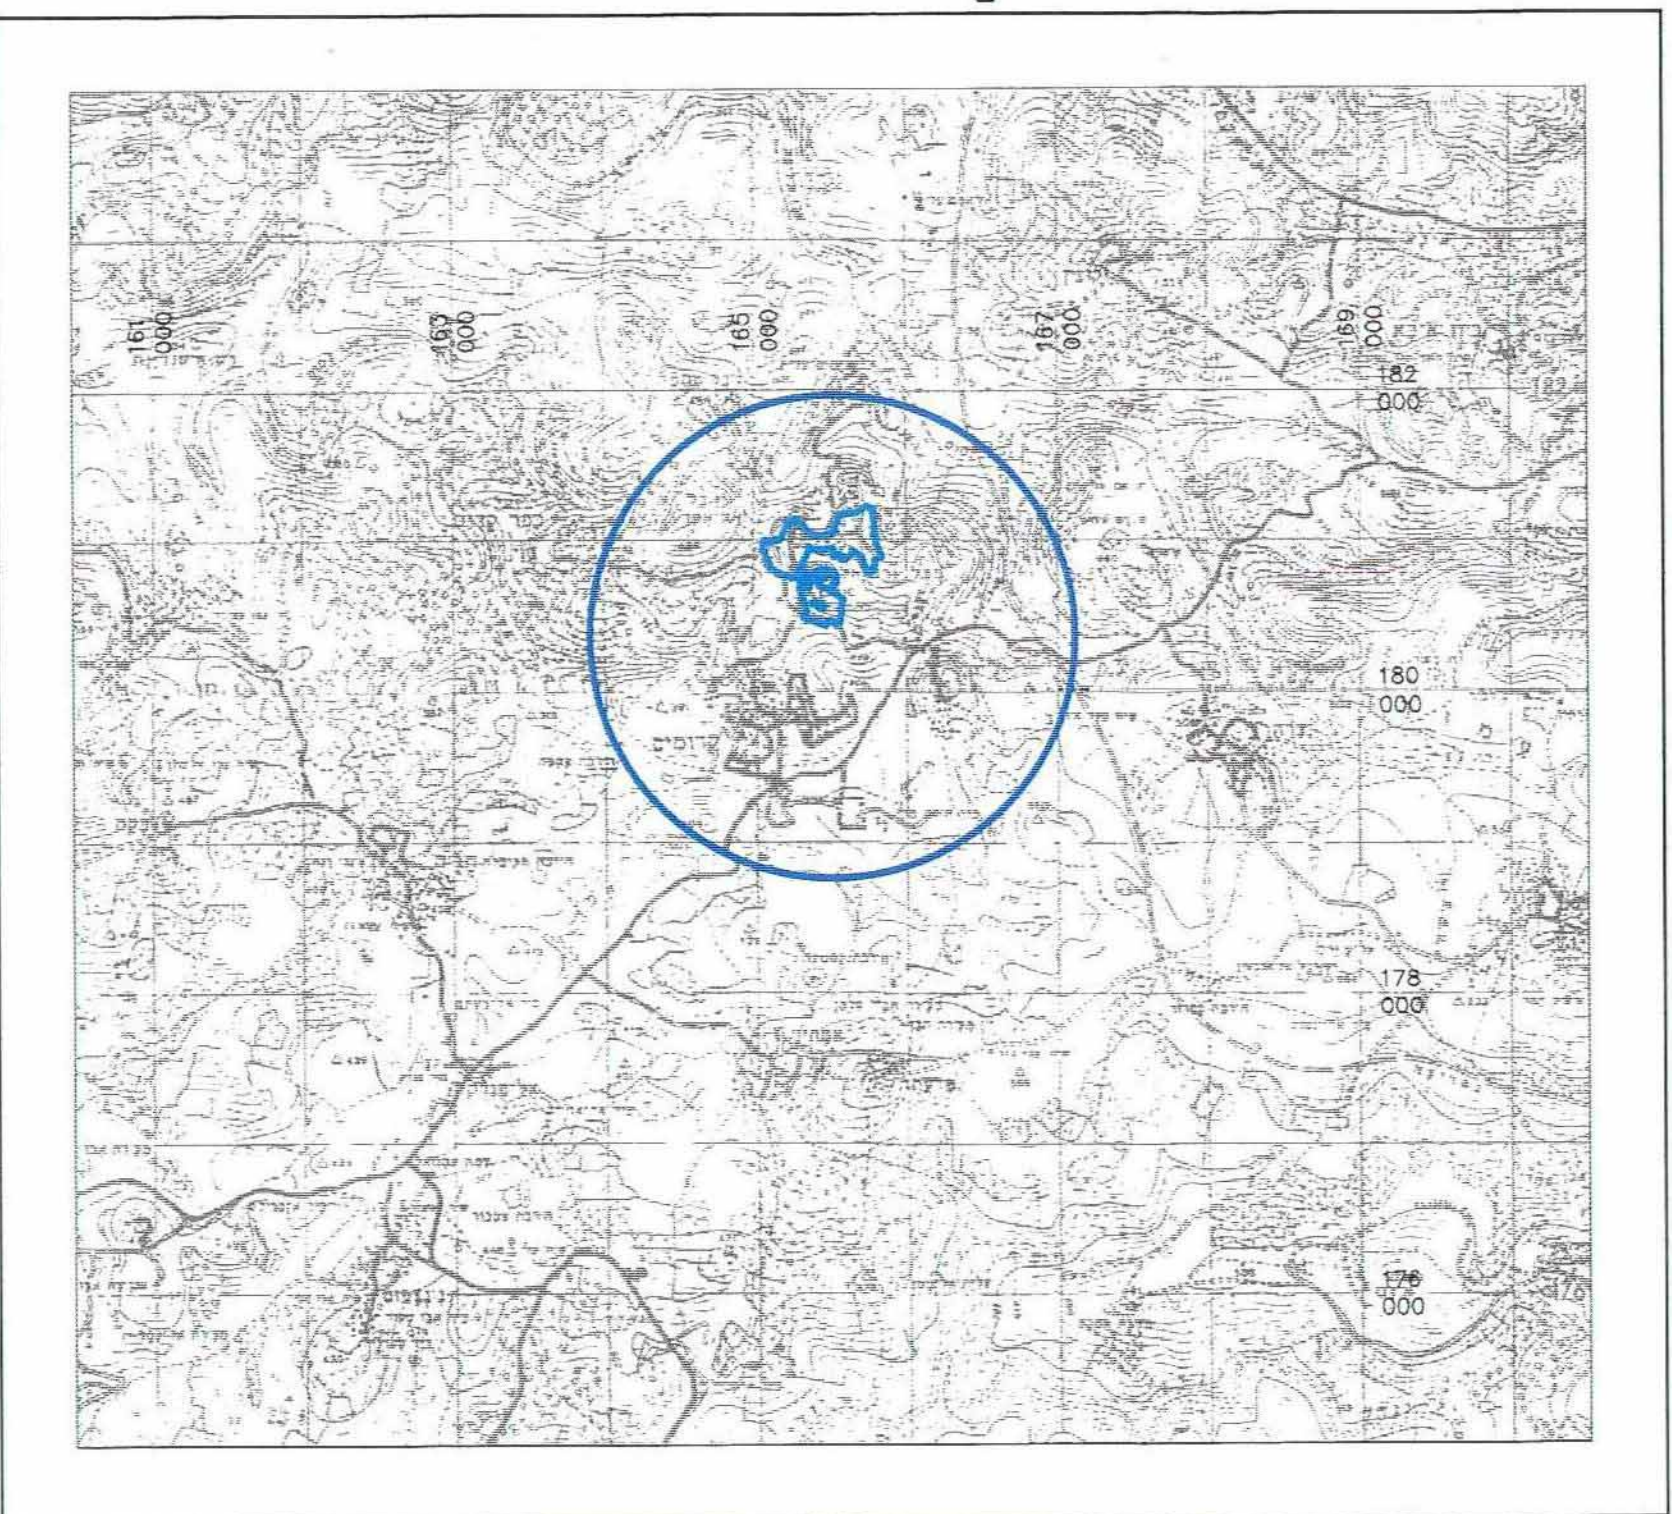

מפה פיסקלית ק.מ. 1:100000

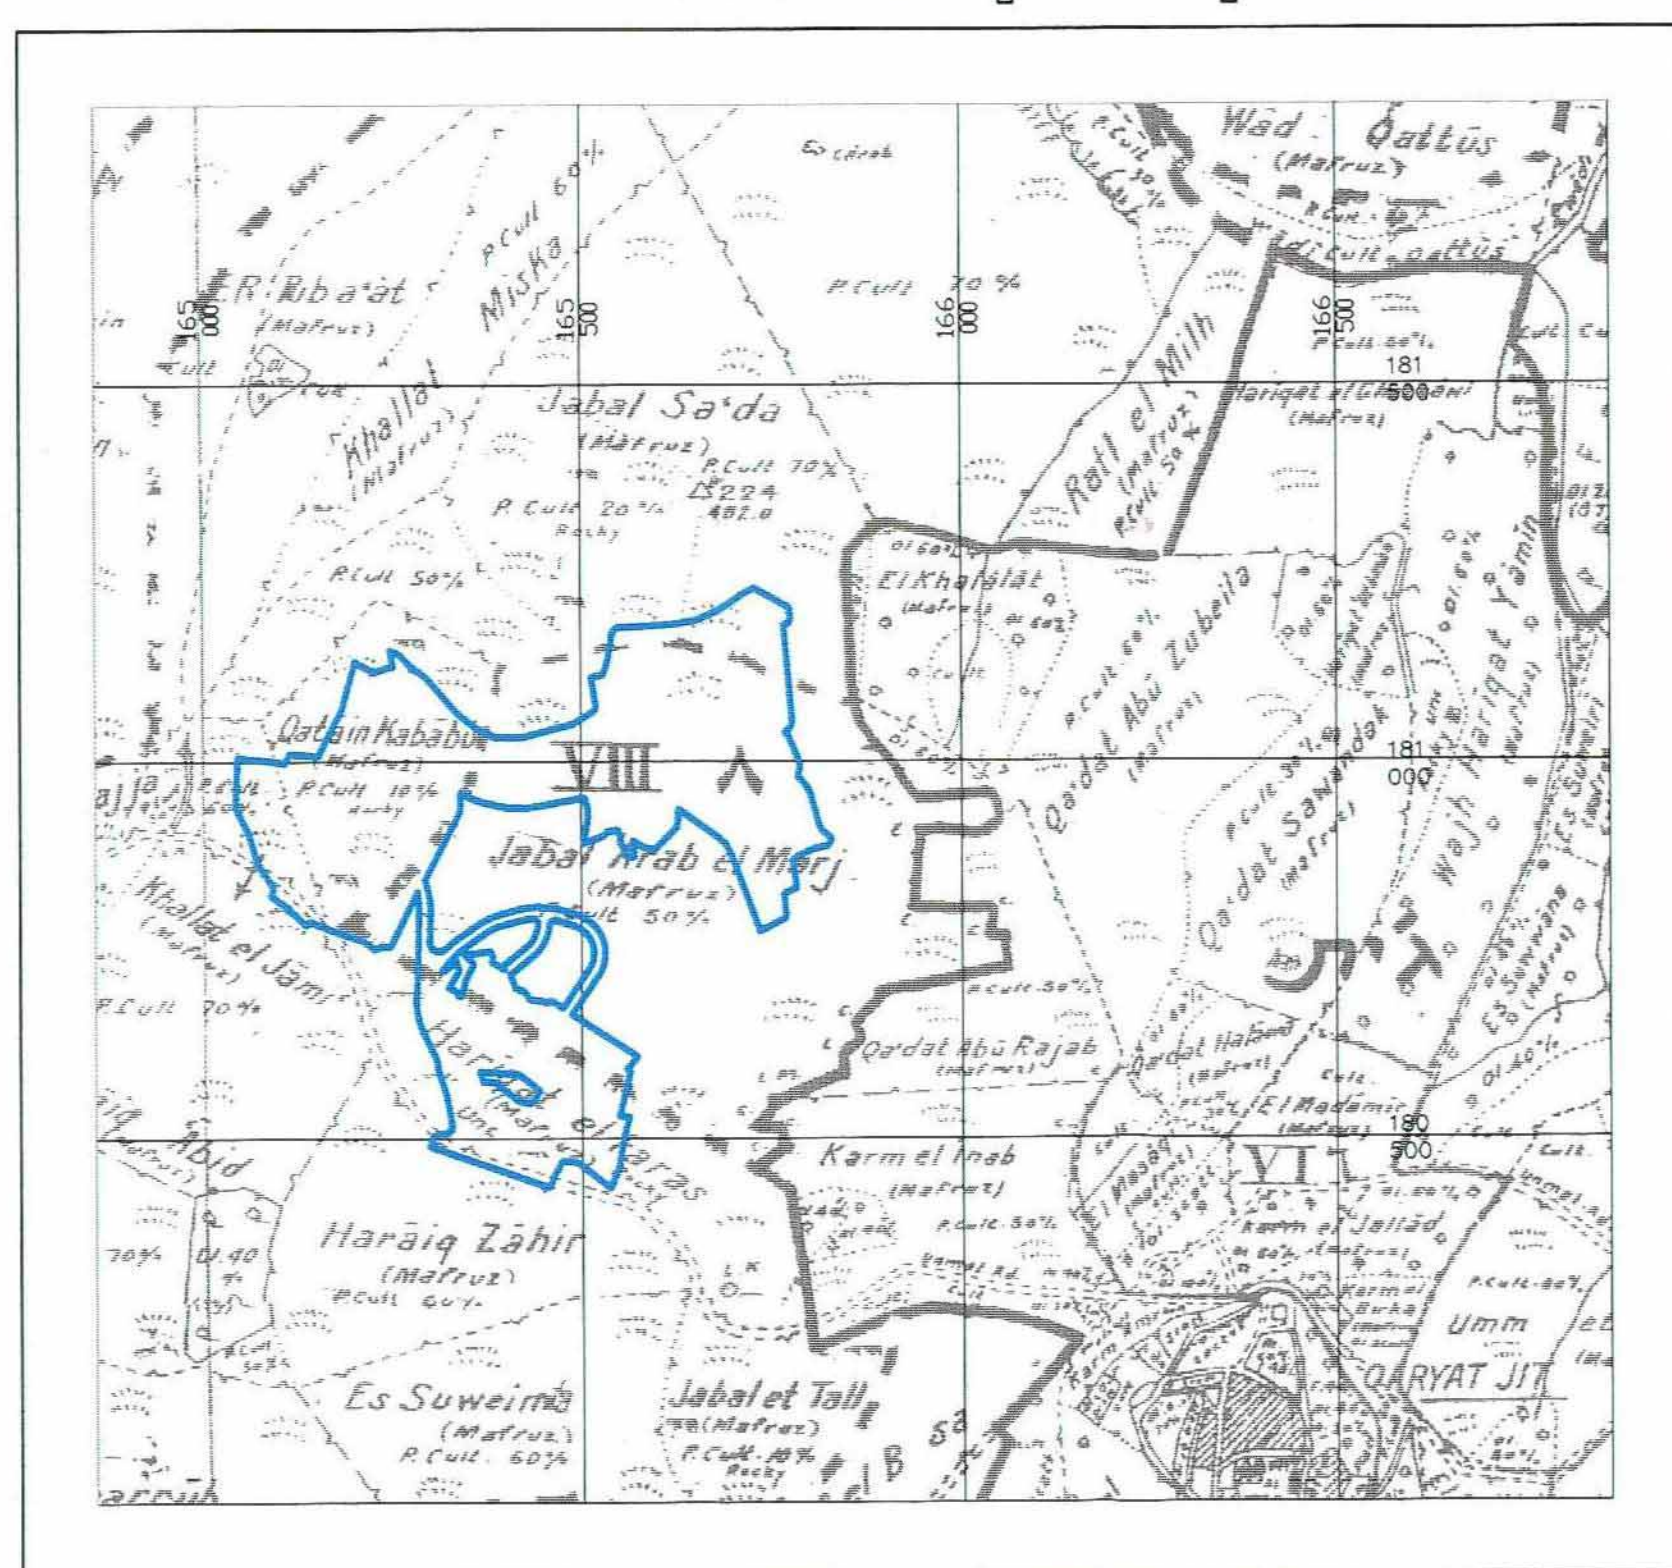

מקרא

גבול תכנית

גבול מתחם ומספרו

אזור מגורים א'

אזור מגורים א'1

אזור מגורים ב'

שטח לתכנון בעתיד

שטח לבניני ציבור

שטח למוסד

שטח ספורט

שטח ציבורי פתוח

שטח יעור

דרך משולבת

דרך קיימת בפועל ו/ או סטטוטורית

דרך מוצעת

חניה

מס' הדרך

קו בנין

רוחב הדרך

דרך לביטול




אזור לתכנון הבינוי

בנין קיים

חקלאות לפי תכנית אזורית S15

שטח דונם	אחוזים
234.47	100%
6.57	2.8%
22.16	9.4%
10.09	4.3%
20.72	8.8%
57.64	24.6%
23.43	10.0%
9.76	4.2%
15.30	6.5%
19.04	8.1%
6.69	2.9%
43.07	18.4%

צ\61

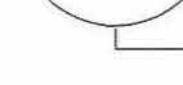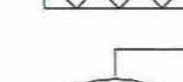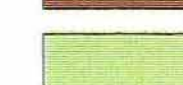

אדמות כפר	גושים	חלקות בשלמותן או בחלקן
כפר קדום	II	קטין כבבו חריק אל פרס ג'בל סעדה
	VIII	ג'בל ערב אל מרג'

חתימות:

עו בדבר חוק תכנון ערים, כפרים ובנינים
(תמורה ושומרון) מס' 118, תשע"ב 1971
מרחב תכנון מקומי שומרון
הועדה המקומית לתכנון ופיתוח שומרון
תכנית מס' 113/11
החלטת הוועדה המקומית לתכנון ופיתוח שומרון
תאריך: 19/11/97
חתימה: [Signature]
חתימה: [Signature]

מועצה מקומית
קדומים

מדינת ישראל-משרד הבינוי והשיכון
מינהל לבניה כפרית
מחוז מרכז

9/11/97



1987
רביד
אדריכל ומתכנן ערים
ד"ר מ. רביד, 112, ר"ט 52434
טל. 03-6722127, 03-6722186