


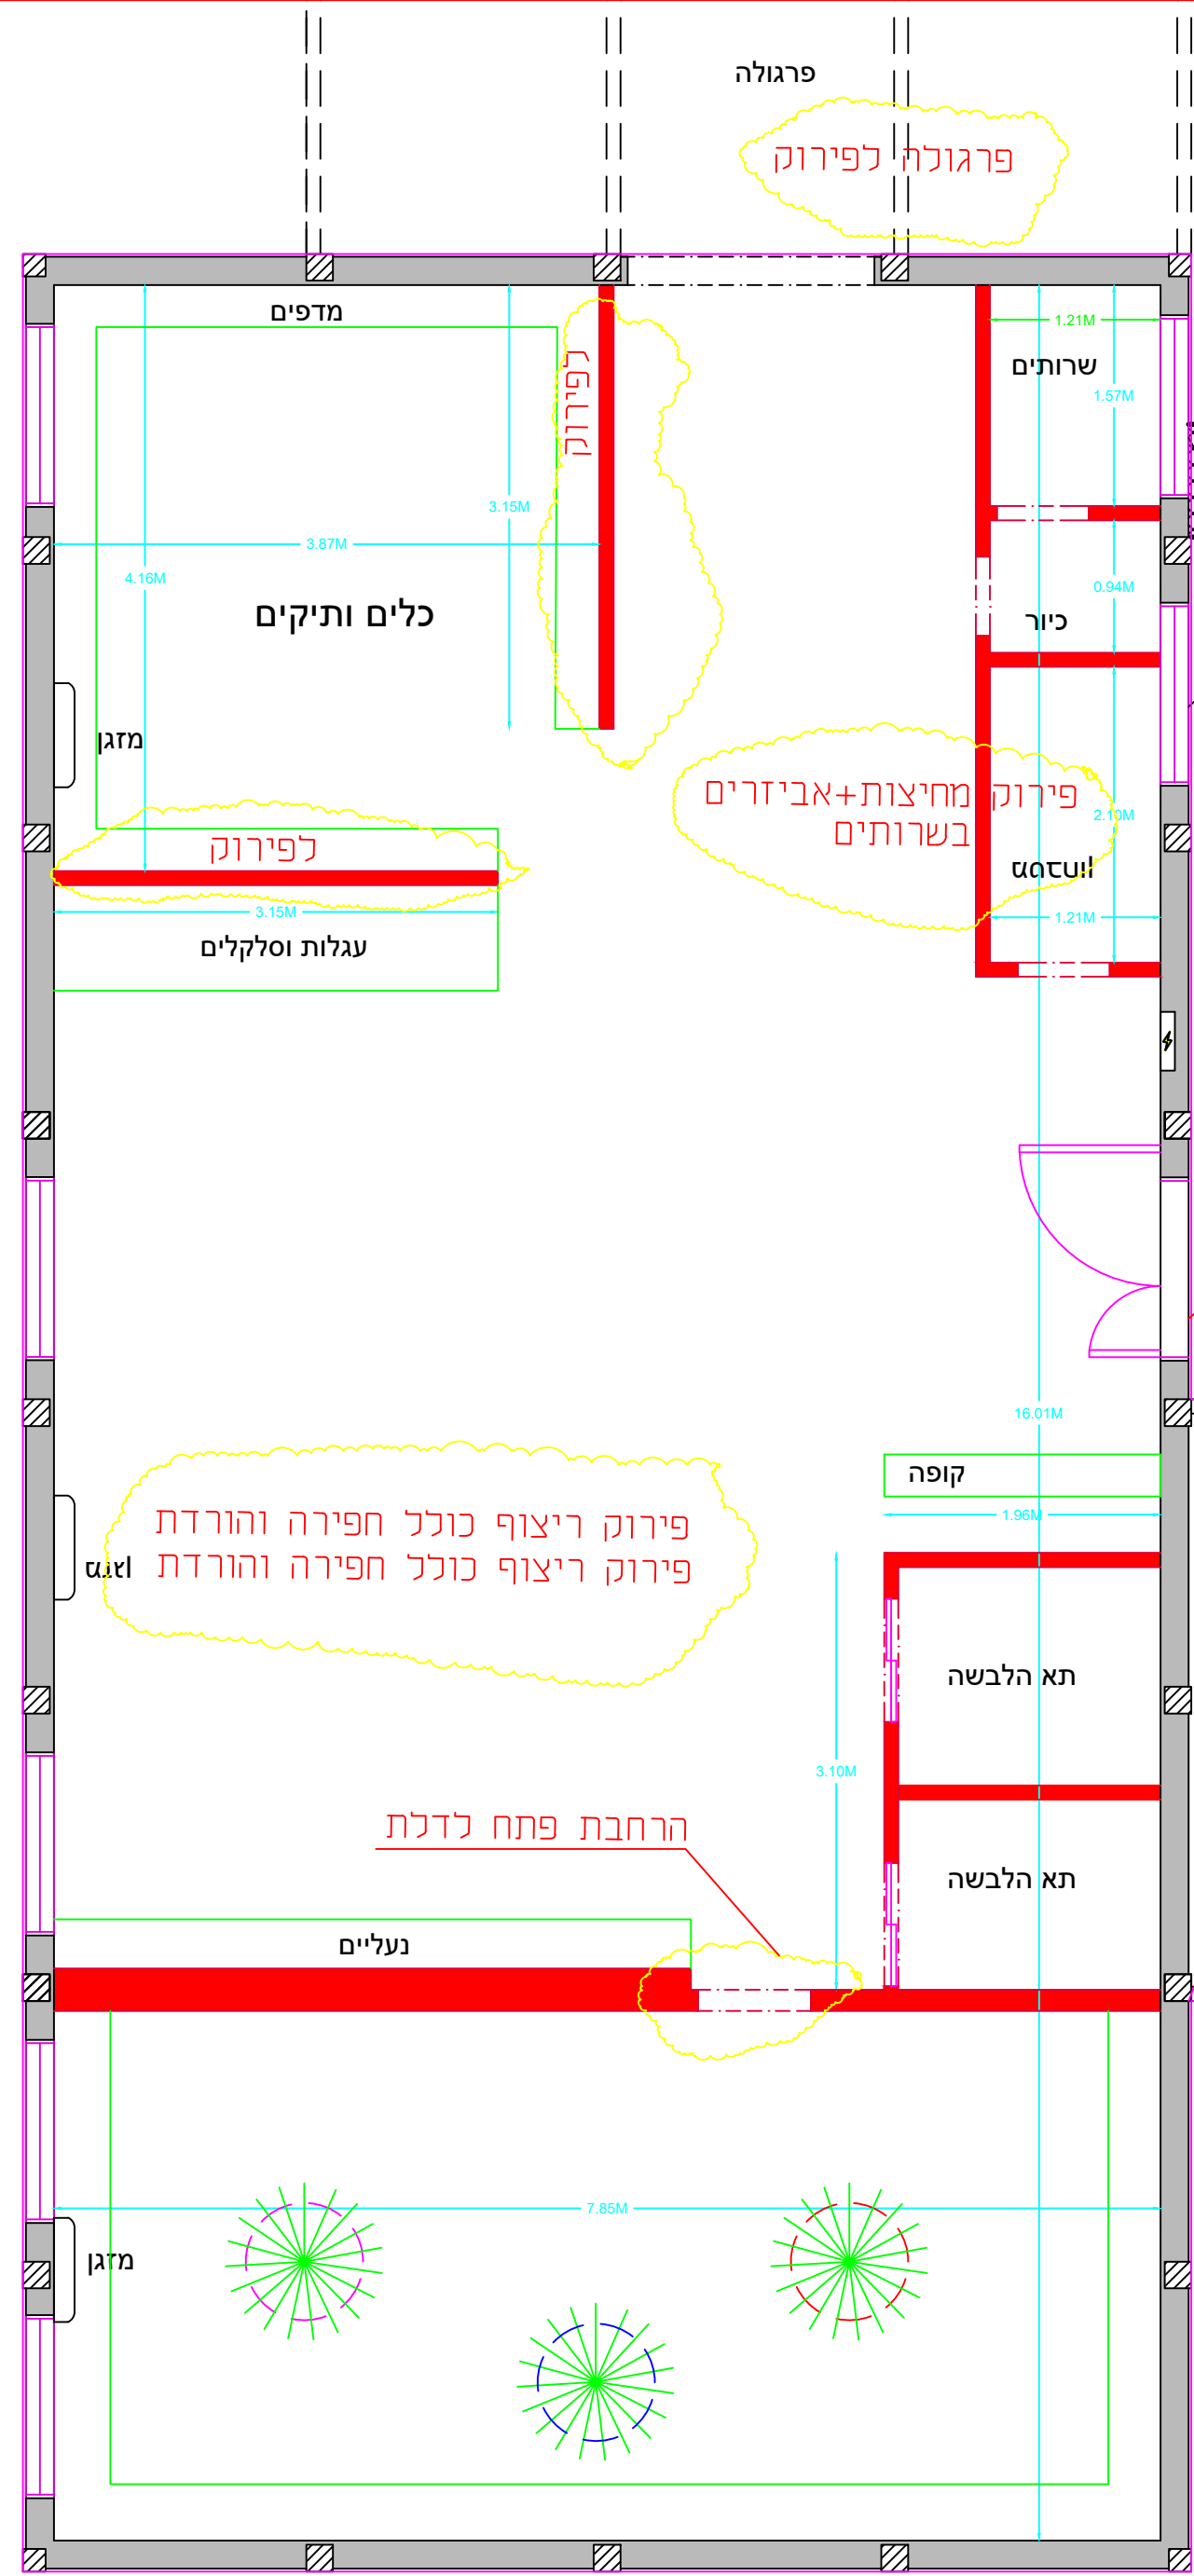

פרגולה

פרגולה לפירוק

שוחה

מדפים

לפירוק

שרותים

א.ש

חלונות קטנים

כלים ותיקים

מזגן

כיור

פירוק מחיצות+אביזרים בשרותים

לפירוק

לפירוק

עגלות וסלקלים

מים

פריצת פתח

פירוק ריצוף כולל חפירה והורדת פירוק ריצוף כולל חפירה והורדת

תא הלבשה

לפירוק

להריסה

תא הלבשה

הרחבת פתח לדלת

נעליים

מזגן



SHAHAM SYSTEMS MILLENIUM LTD			
164 BYALIK ST. RAMAT-GAN 52117		TEL. 03-6132621. FAX. 03-6132691 פקס	
ORDERED BY		שם המזמין :	
מועצה מקומית קדומים		רחוב הערבה 1 גיבעת שמואל	
PROJECT		שם הפרויקט :	
קדומים דרום "נפ"ח"			
PLAN		שם התוכנית :	
תוכנית פירוקים			
PREPARED. ארי	תכנון.	SCALE. 1:50	קנה מידה.
DRAWN. ארי	שרטוט.		
VERIFIED. אברהם	ביקור.		
APPROVED. אישר.	יצחק מאירוד	14/12-2022-01	מס' התכנית
			לביצוע
			למכרז
			לעיון