

דרומית מבנה קיים בסמוך למכולת

תוכנית תיקרה אקוסטית

מיקרא


גוף תאורה לד 60X60
40W שקוע בתיקרה

גוף תאורה חוץ

גוף תאורה חרום
3W שקוע בתיקרה

שלט יציאת חשום

א.ש.

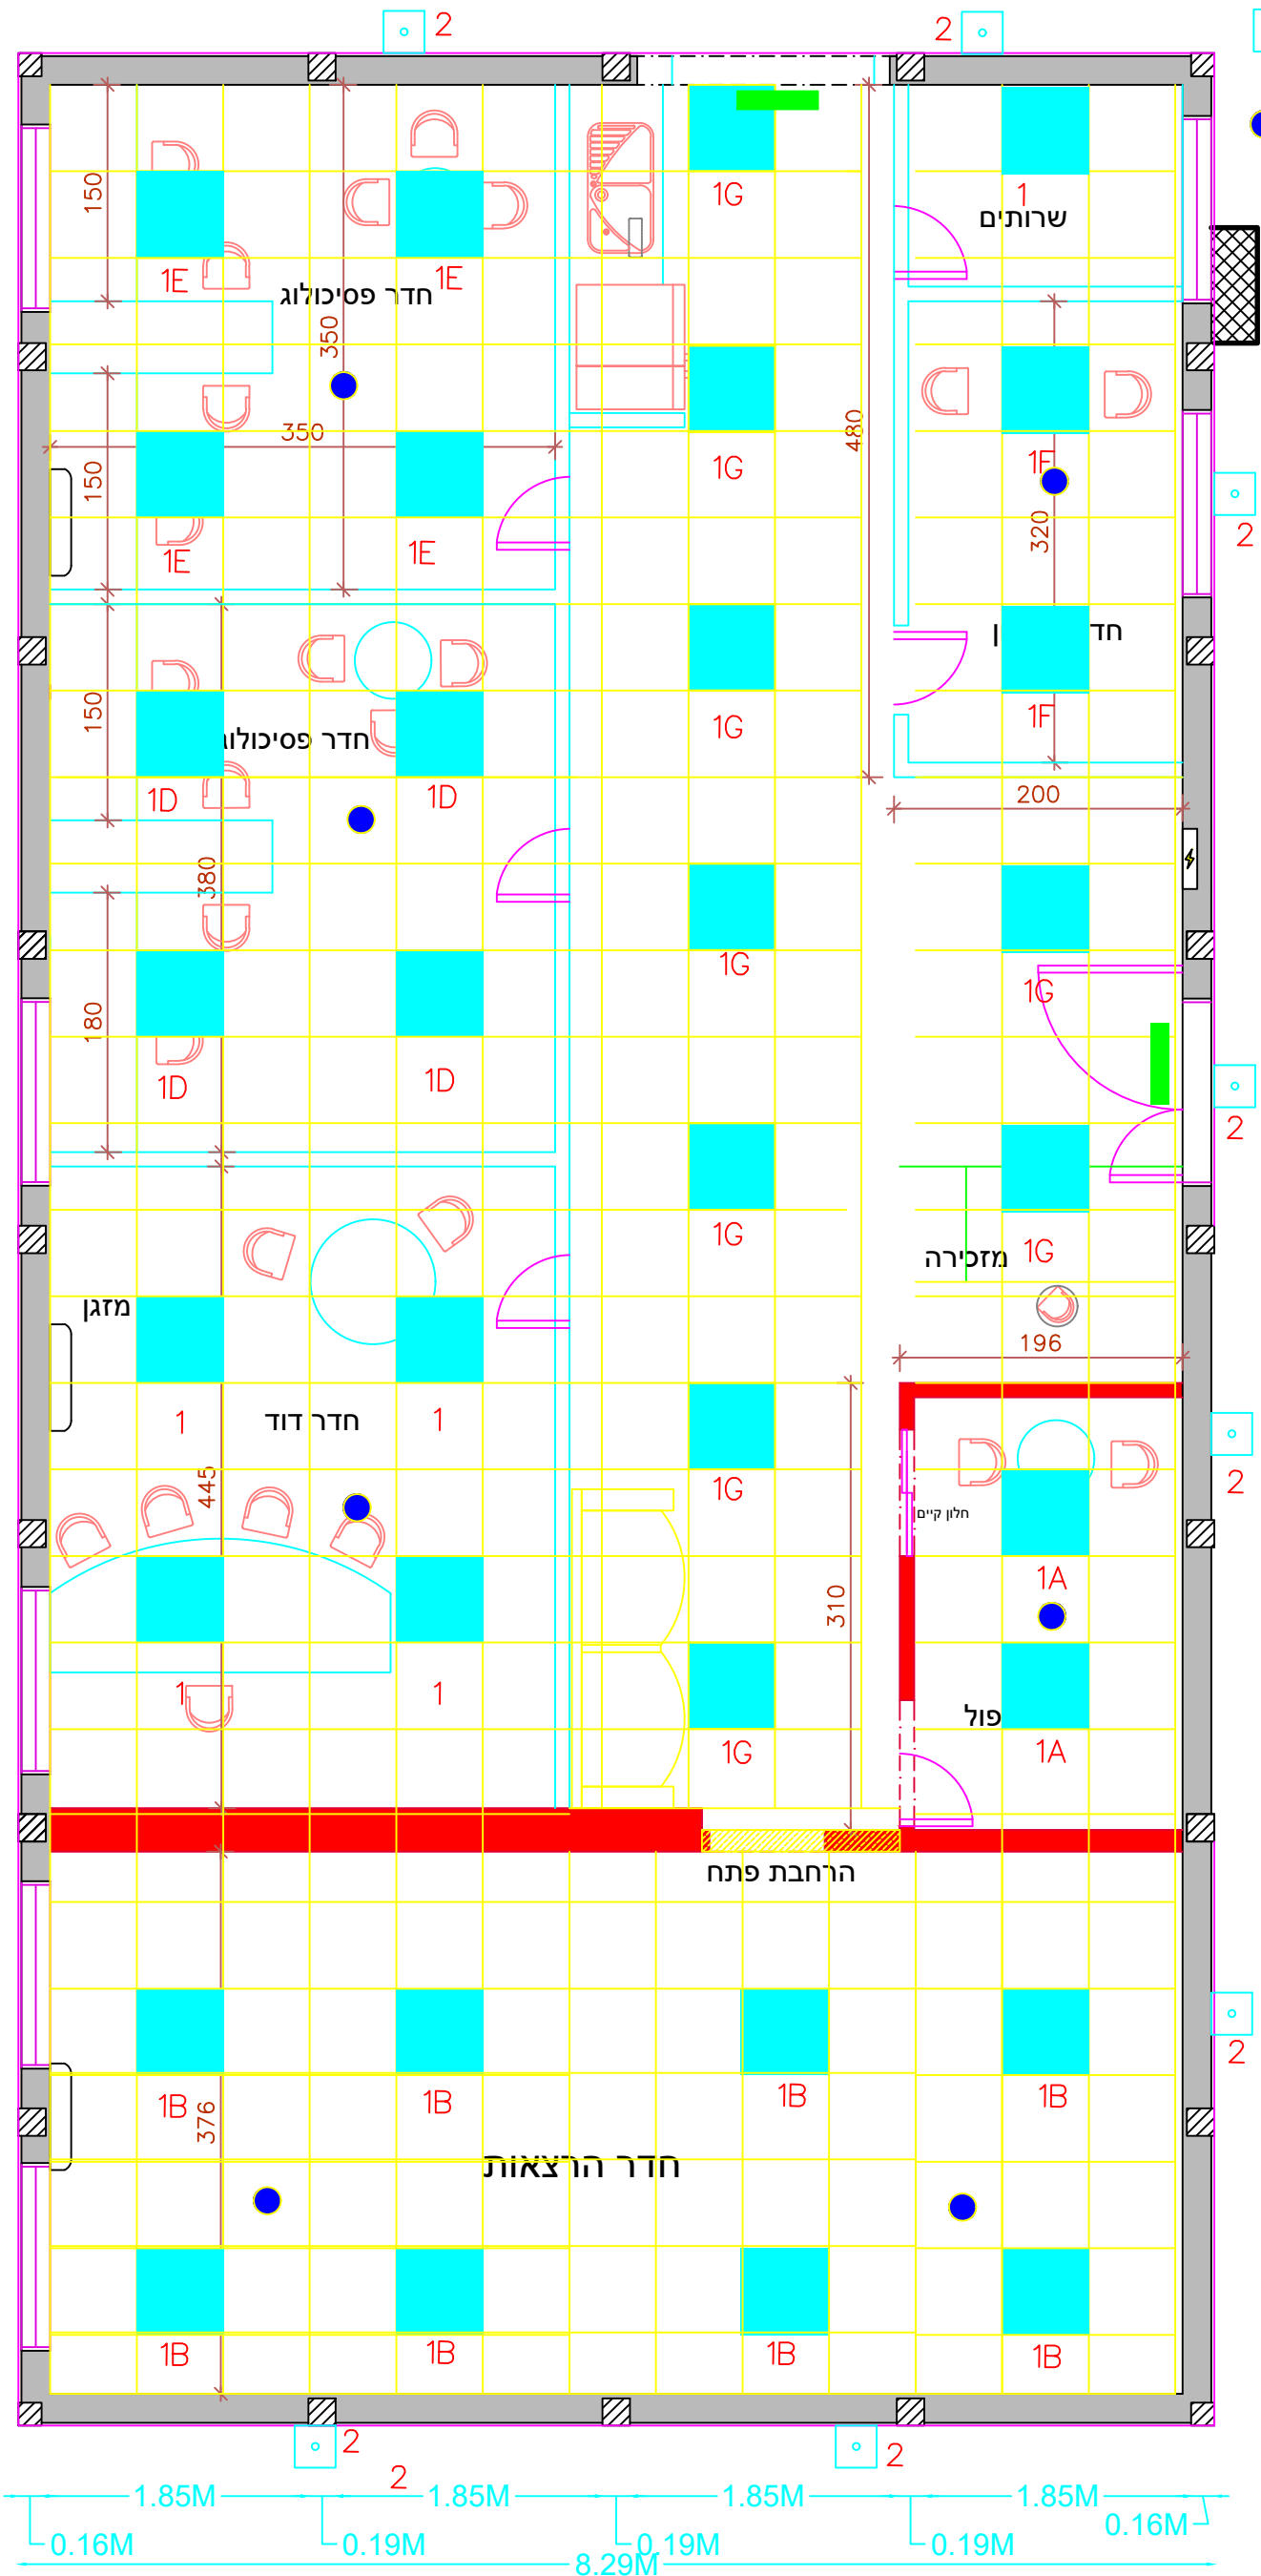

SHAHAM		שחם	
SYSTEMS MILLENIUM LTD		מערכות מינימום בע"מ	
164 BYALIK ST. RAMAT-GAN 52117	TEL. 03-6132621. FAX. 03-6132691	רחוב הערבה 1 גיבעת שמואל	פקס
ORDERED BY		שם המזמין :	
		מועצה מקומית קדומים	
PROJECT		שם הפרויקט :	
		קדומים דרום	
		"נפ"ח"	
PLAN		שם התוכנית :	
		תוכנית תיקרה אקוסטית	
PREPARED. ארי	תכנון.	SCALE. קנה מידה.	DATE. תאריך.
DRAWN. ארי	שרטוט.	1:50	
VERIFIED. אברהם	ביקור.	מס' התכנית	לביצוע
APPROVED. אישר.	יצחק מאירוד	14/12-2022-02	למכרז
			לעיון