דרומית מבנה קיים בסמוך למכולת

תוכנית תיקרה אקוסטית

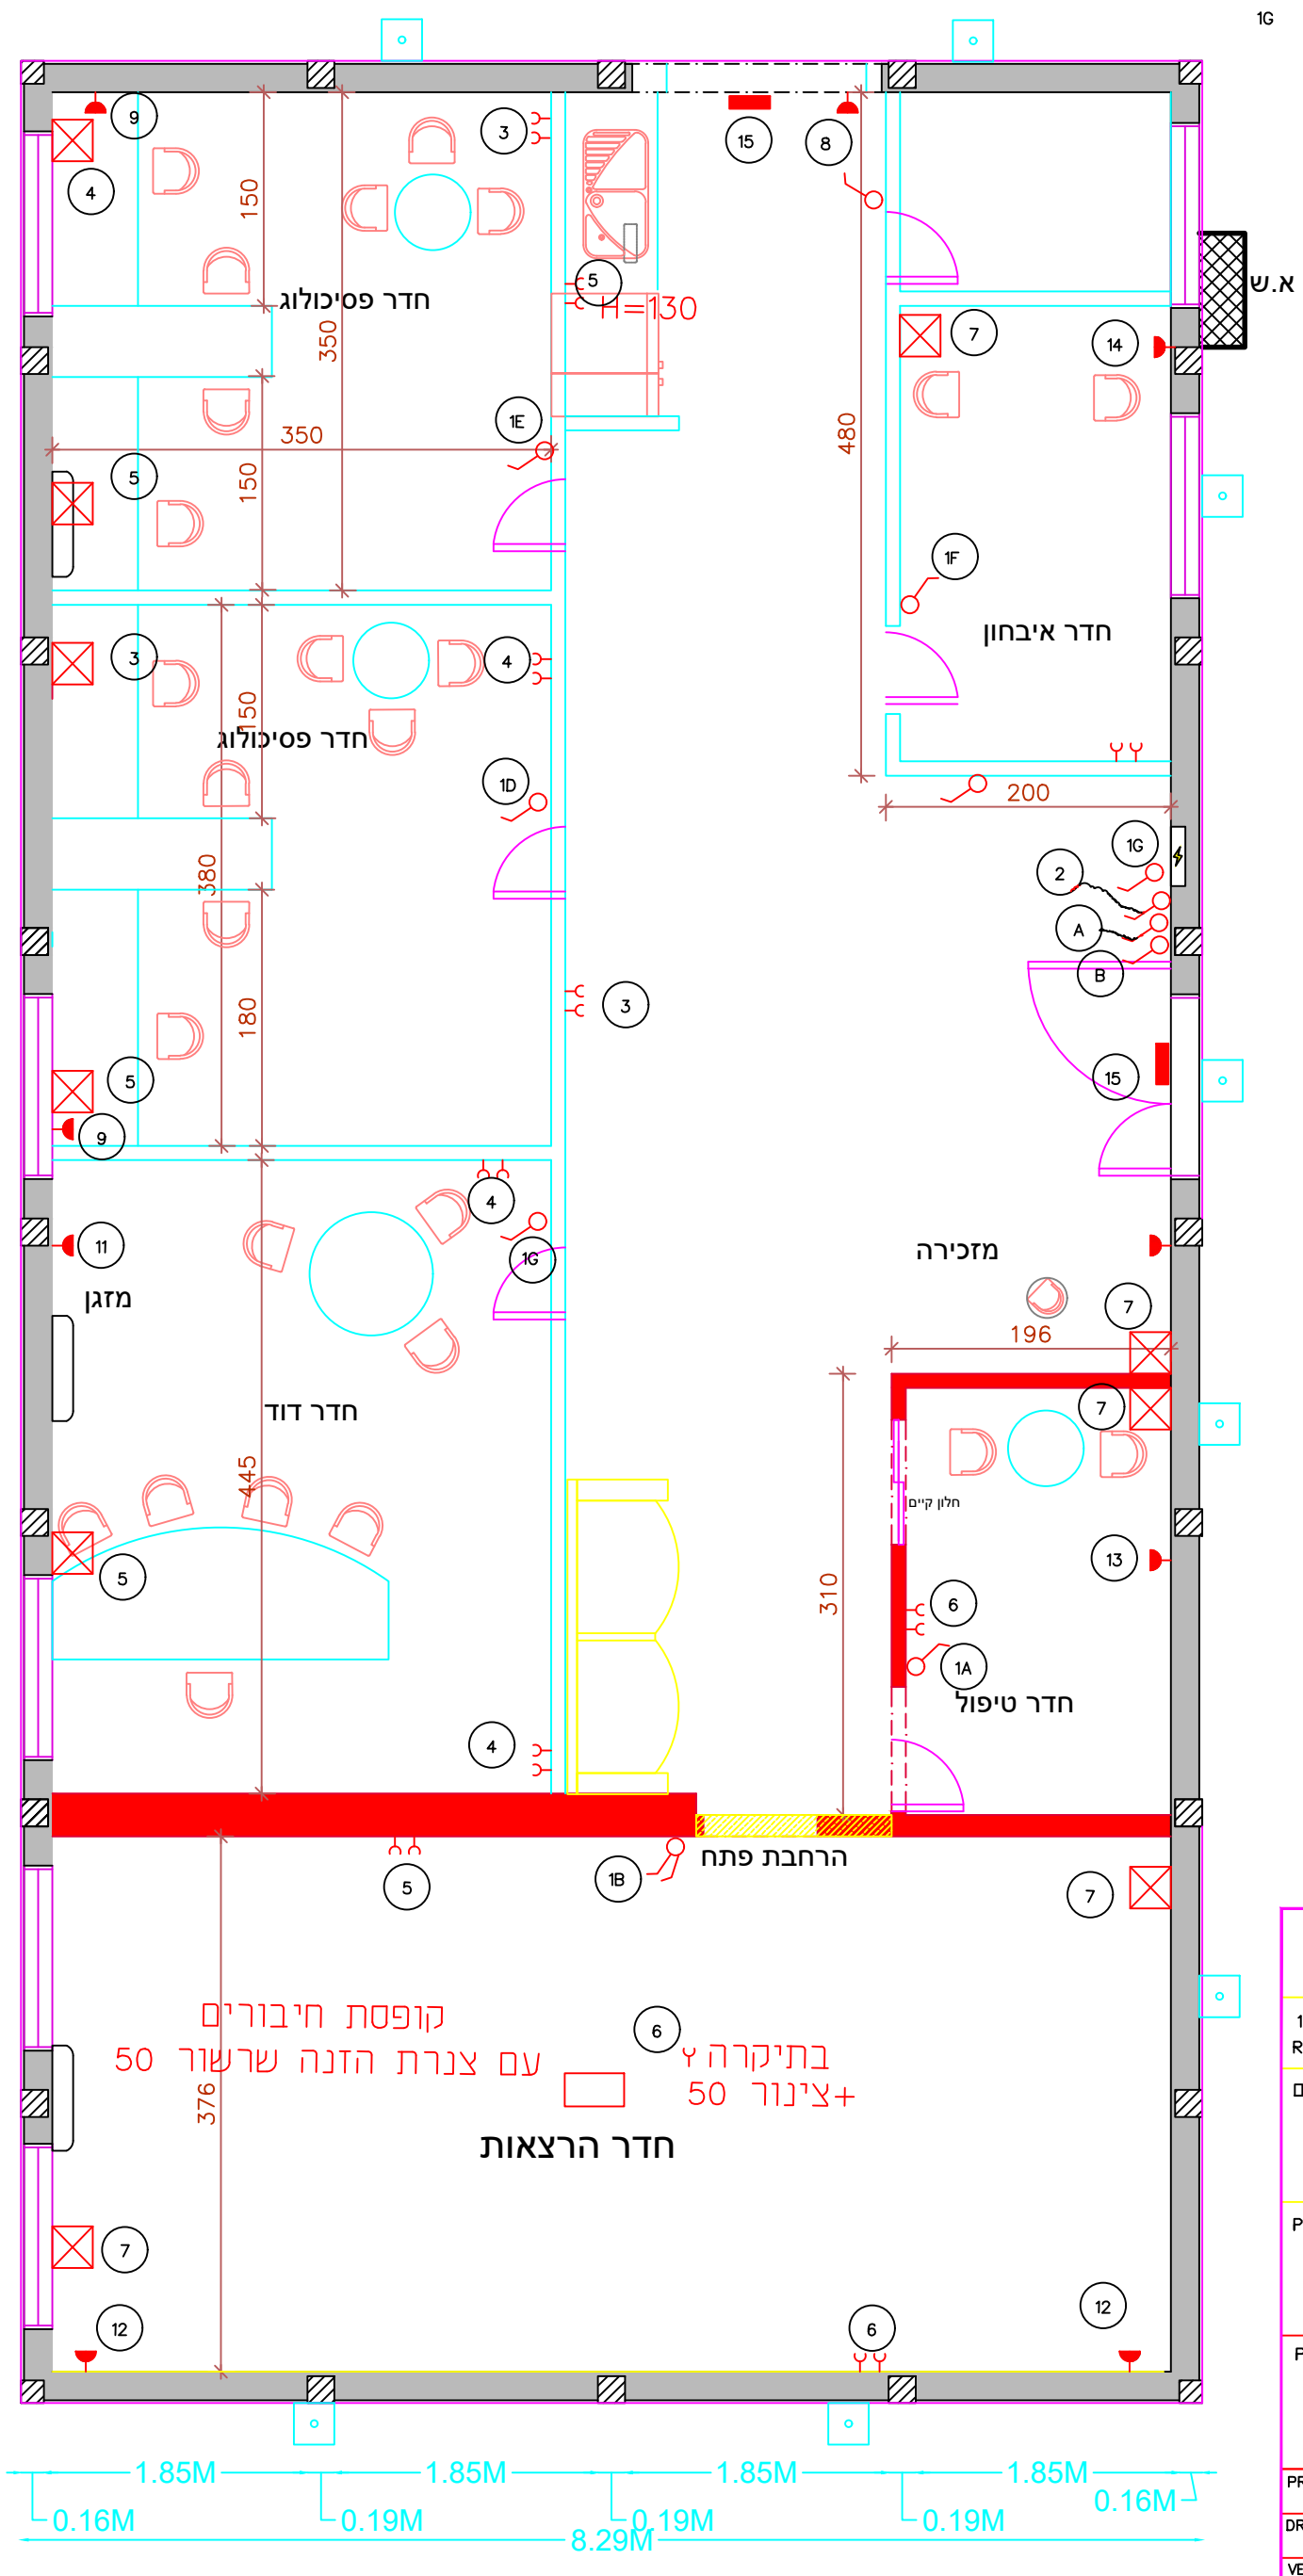

מיקרא

- שקע למזגן H=220
- שקע כפול H=110
- שקע בודד H=110
- עמדת ע.ד.א.פלסט H=60
- מפסק כפול H=160
- מפסק בודד H=160
- תאורה חרום מעל דלת
- מספר מעגל

מספרי מעגלים

1. מאור
2. מאור חוץ
3. שקעים
4. שקעים
5. שקעים
6. שקעים
7. שקעים
8. מיזוג
9. מיזוג
10. מיזוג
11. מיזוג
12. מיזוג
13. מיזוג
14. מיזוג
15. תאורת חרום

A הדלקה תאורה ראשית

B הדלקה ראשית מזגנים

SHAHAM
SYSTEMS MILLENIUM LTD
שחם מערכות מילניום בע"מ

164 BYALIK ST.
RAMAT-GAN 52117
TEL. 03-6132621.
FAX. 03-6132691 פקס

רחוב הערבה 1
גיבעת שמואל

ORDERED BY	שם המזמין: מועצה מקומית קדומים
PROJECT	שם הפרוייקט: קדומים דרום "שפ"ח
PLAN	שם התוכנית: תוכנית שקעים ומפסקים

PREPARED.	תכנן. ארי	SCALE. קנה מידה. 1:50	DATE. תאריך
DRAWN.	שרטט. ארי		
VERIFIED.	ביקר. אברהם	מס' התכנית 14/12-2022-03	לביצוע
APPROVED.	אישר. יצחק מאירדזה		למכרז
			לעיון