


פרגולה

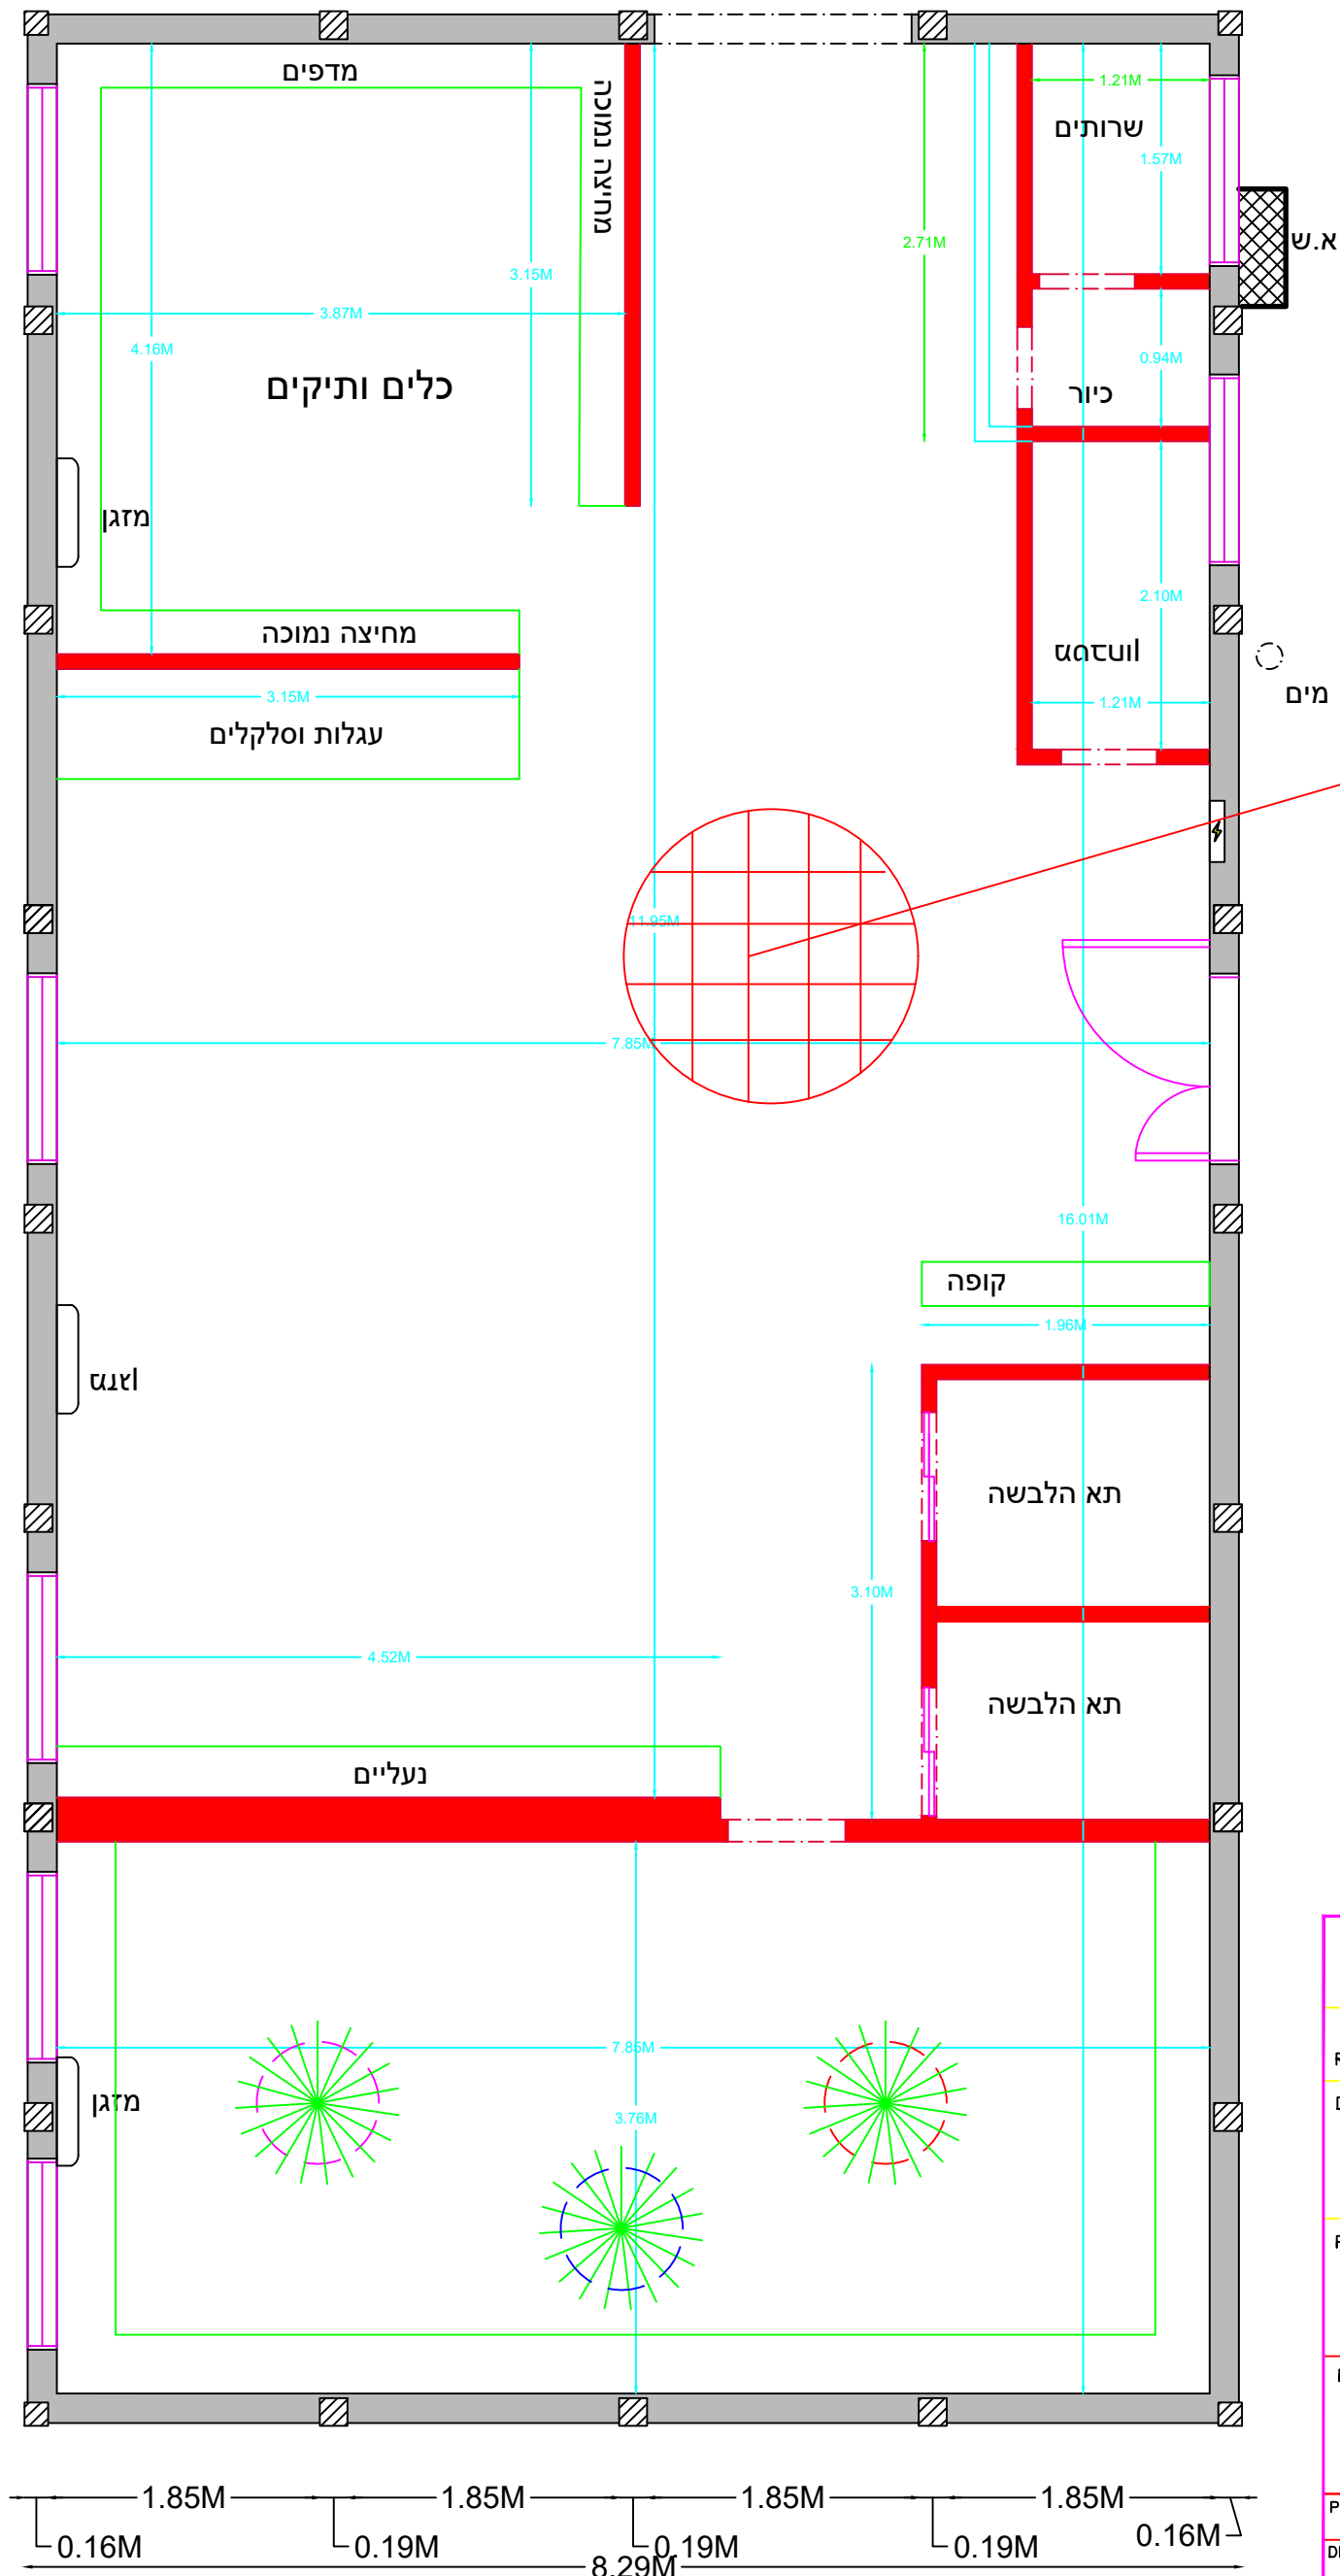

2 רשתות בקוטר 6 מ"מ 20/20 ס"מ
עליון+תחתון D=20 1-300

			
164 BYALIK ST. RAMAT-GAN 52117		TEL. 03-6132621. FAX. 03-6132691 פקס	
ORDERED BY		שם המזמין :	
מועצה מקומית קדומים			
PROJECT		שם הפרוייקט :	
קדומים דרום "נפ"ח"			
PLAN		שם התוכנית :	
תוכנית ריצפת מבנה			
PREPARED. ארי	SCALE.	קנה מידה.	DATE. תאריך
DRAWN. ארי	1:50		
VERIFIED. אברהם	ביקר.	מסי התכנית	לביצוע
APPROVED. אישר.	14/12-2022-04	☒	למכרז
		☐	לשינוי