


דרומית מבנה קיים בסמוך למכולת

מיקרא
מחיצות לבניה

תוכנית מחיצות

סגירה עם בטון 30-ב

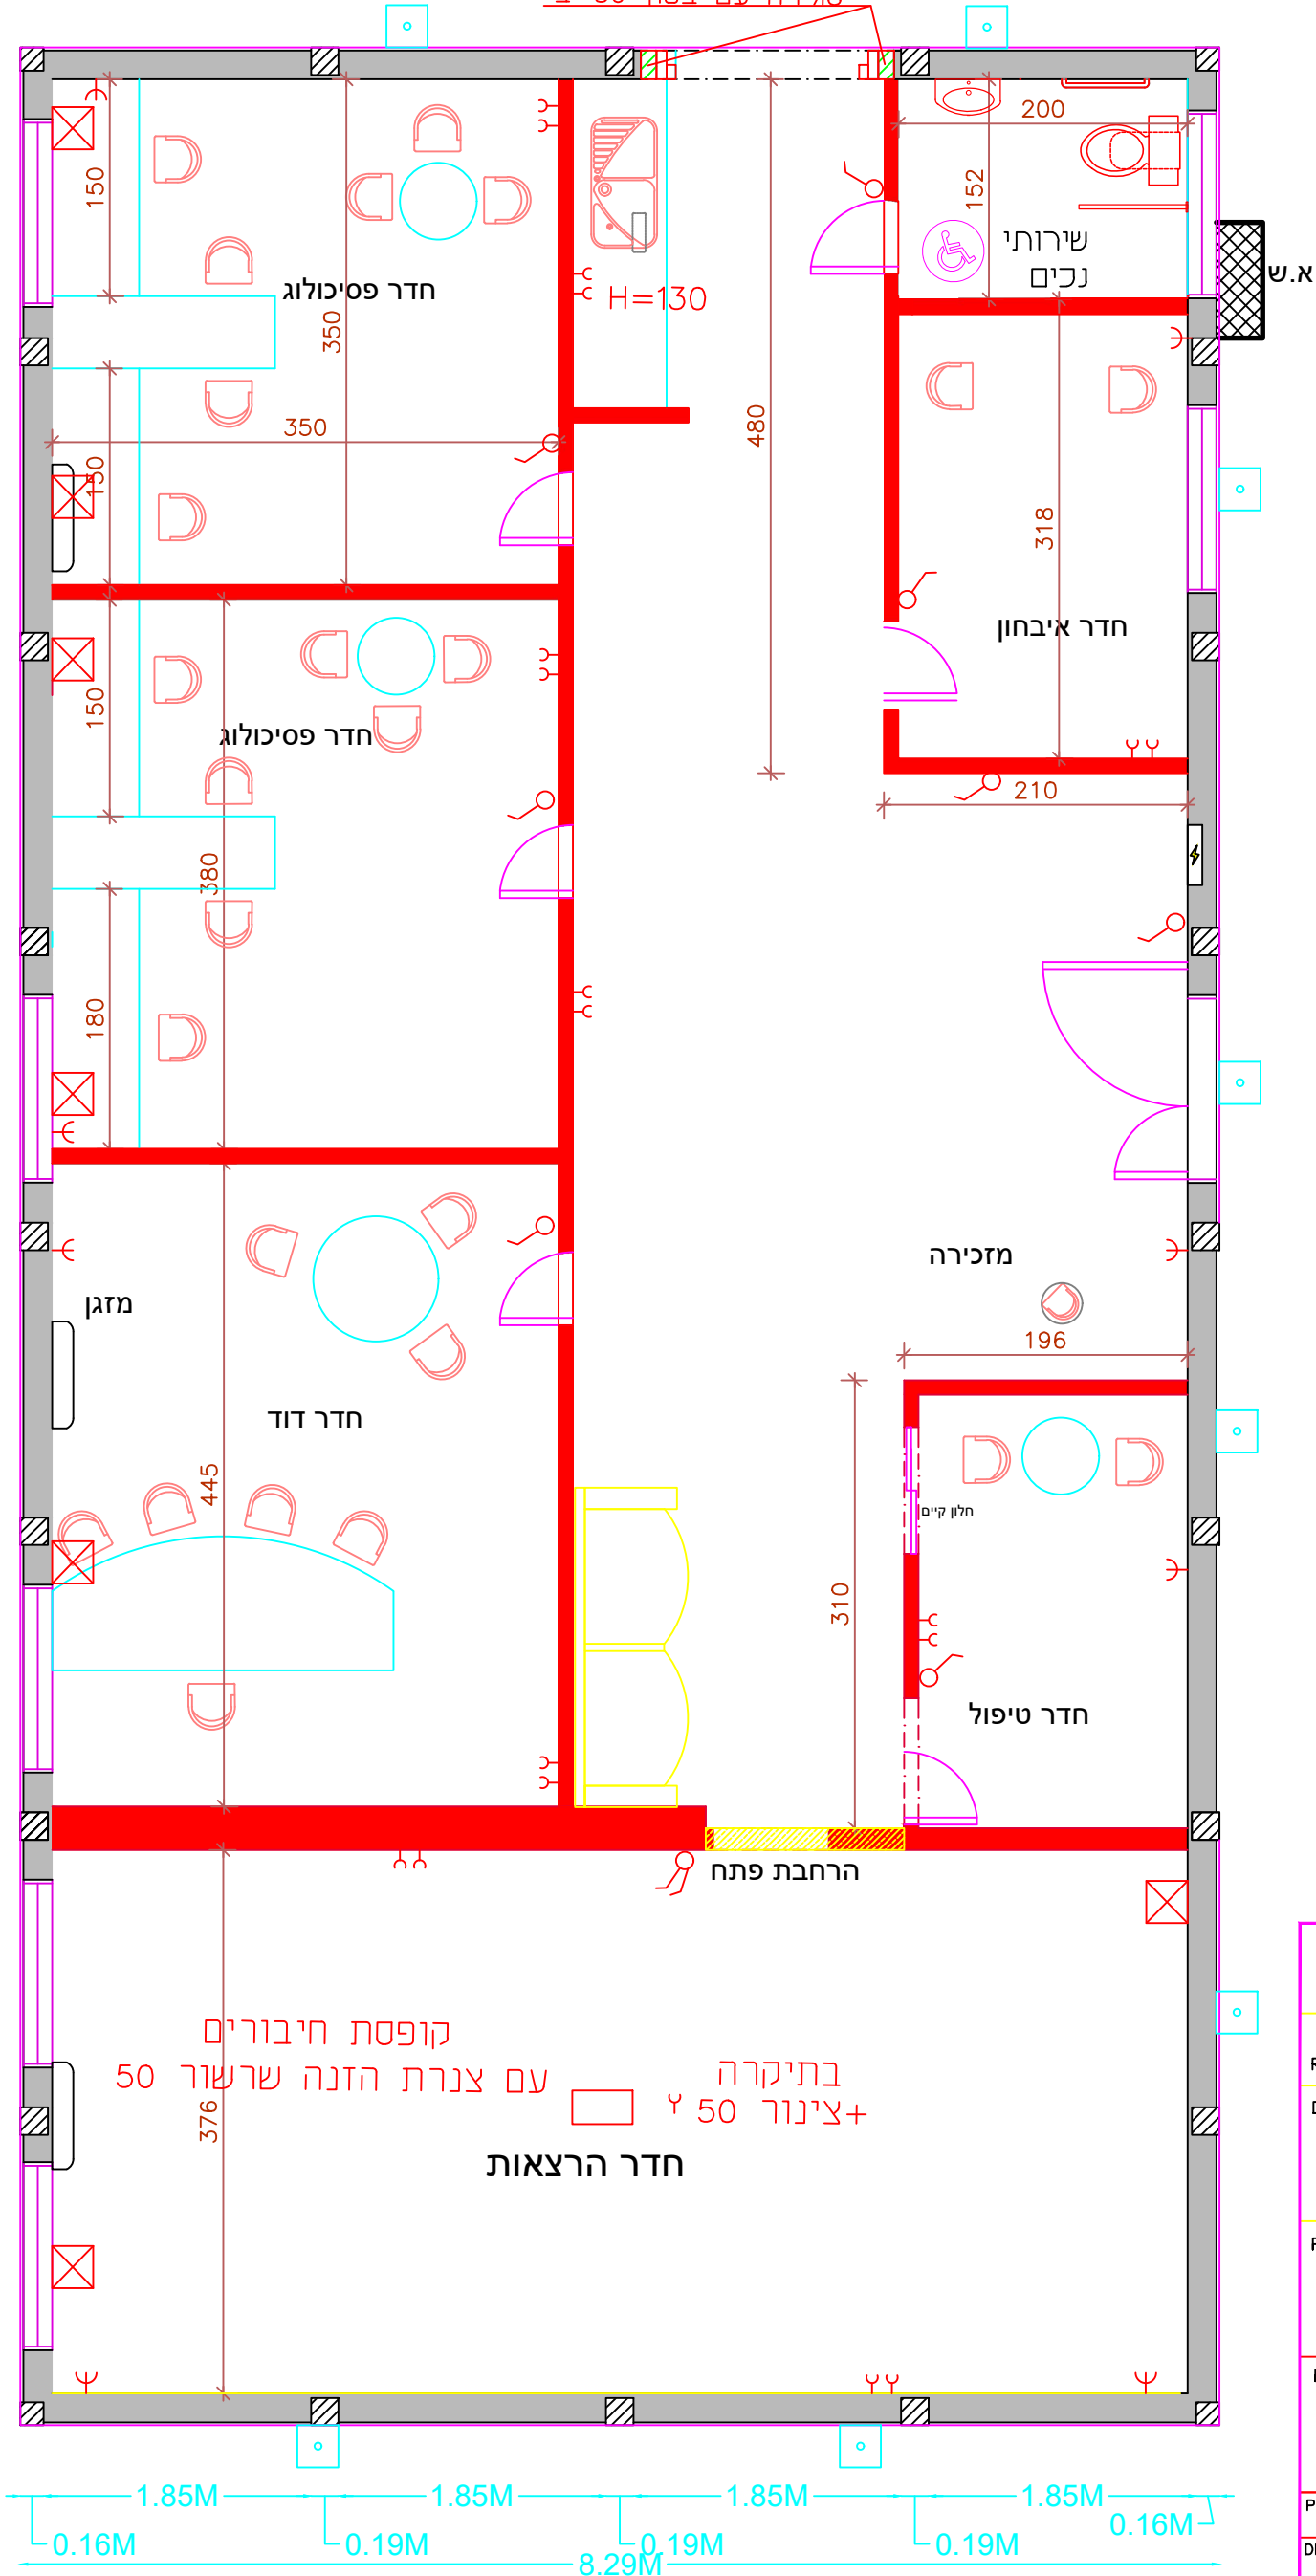

SHAHAM SYSTEMS MILLENIUM LTD		רחוב הערבה 1 גיבעת שמואל	
164 BYALIK ST. RAMAT-GAN 52117		TEL. 03-6132621. FAX. 03-6132691 פקס	
ORDERED BY		שם המזמין :	
מועצה מקומית קדומים			
PROJECT		שם הפרויקט :	
קדומים דרום "נפ"ח"			
PLAN		שם התוכנית :	
תוכנית מחיצות			
PREPARED. ארי	תכנון.	SCALE. קנה מידה.	תאריך. DATE.
DRAWN. ארי	שרטוט.	1:50	
VERIFIED. אברהם	ביקור.	מס' התכנית	לביצוע
APPROVED. אישר.	יצחק מאירודה	14/12-2022-05	למכרז
			לעיון