


בית נחמן גומה-גיבור

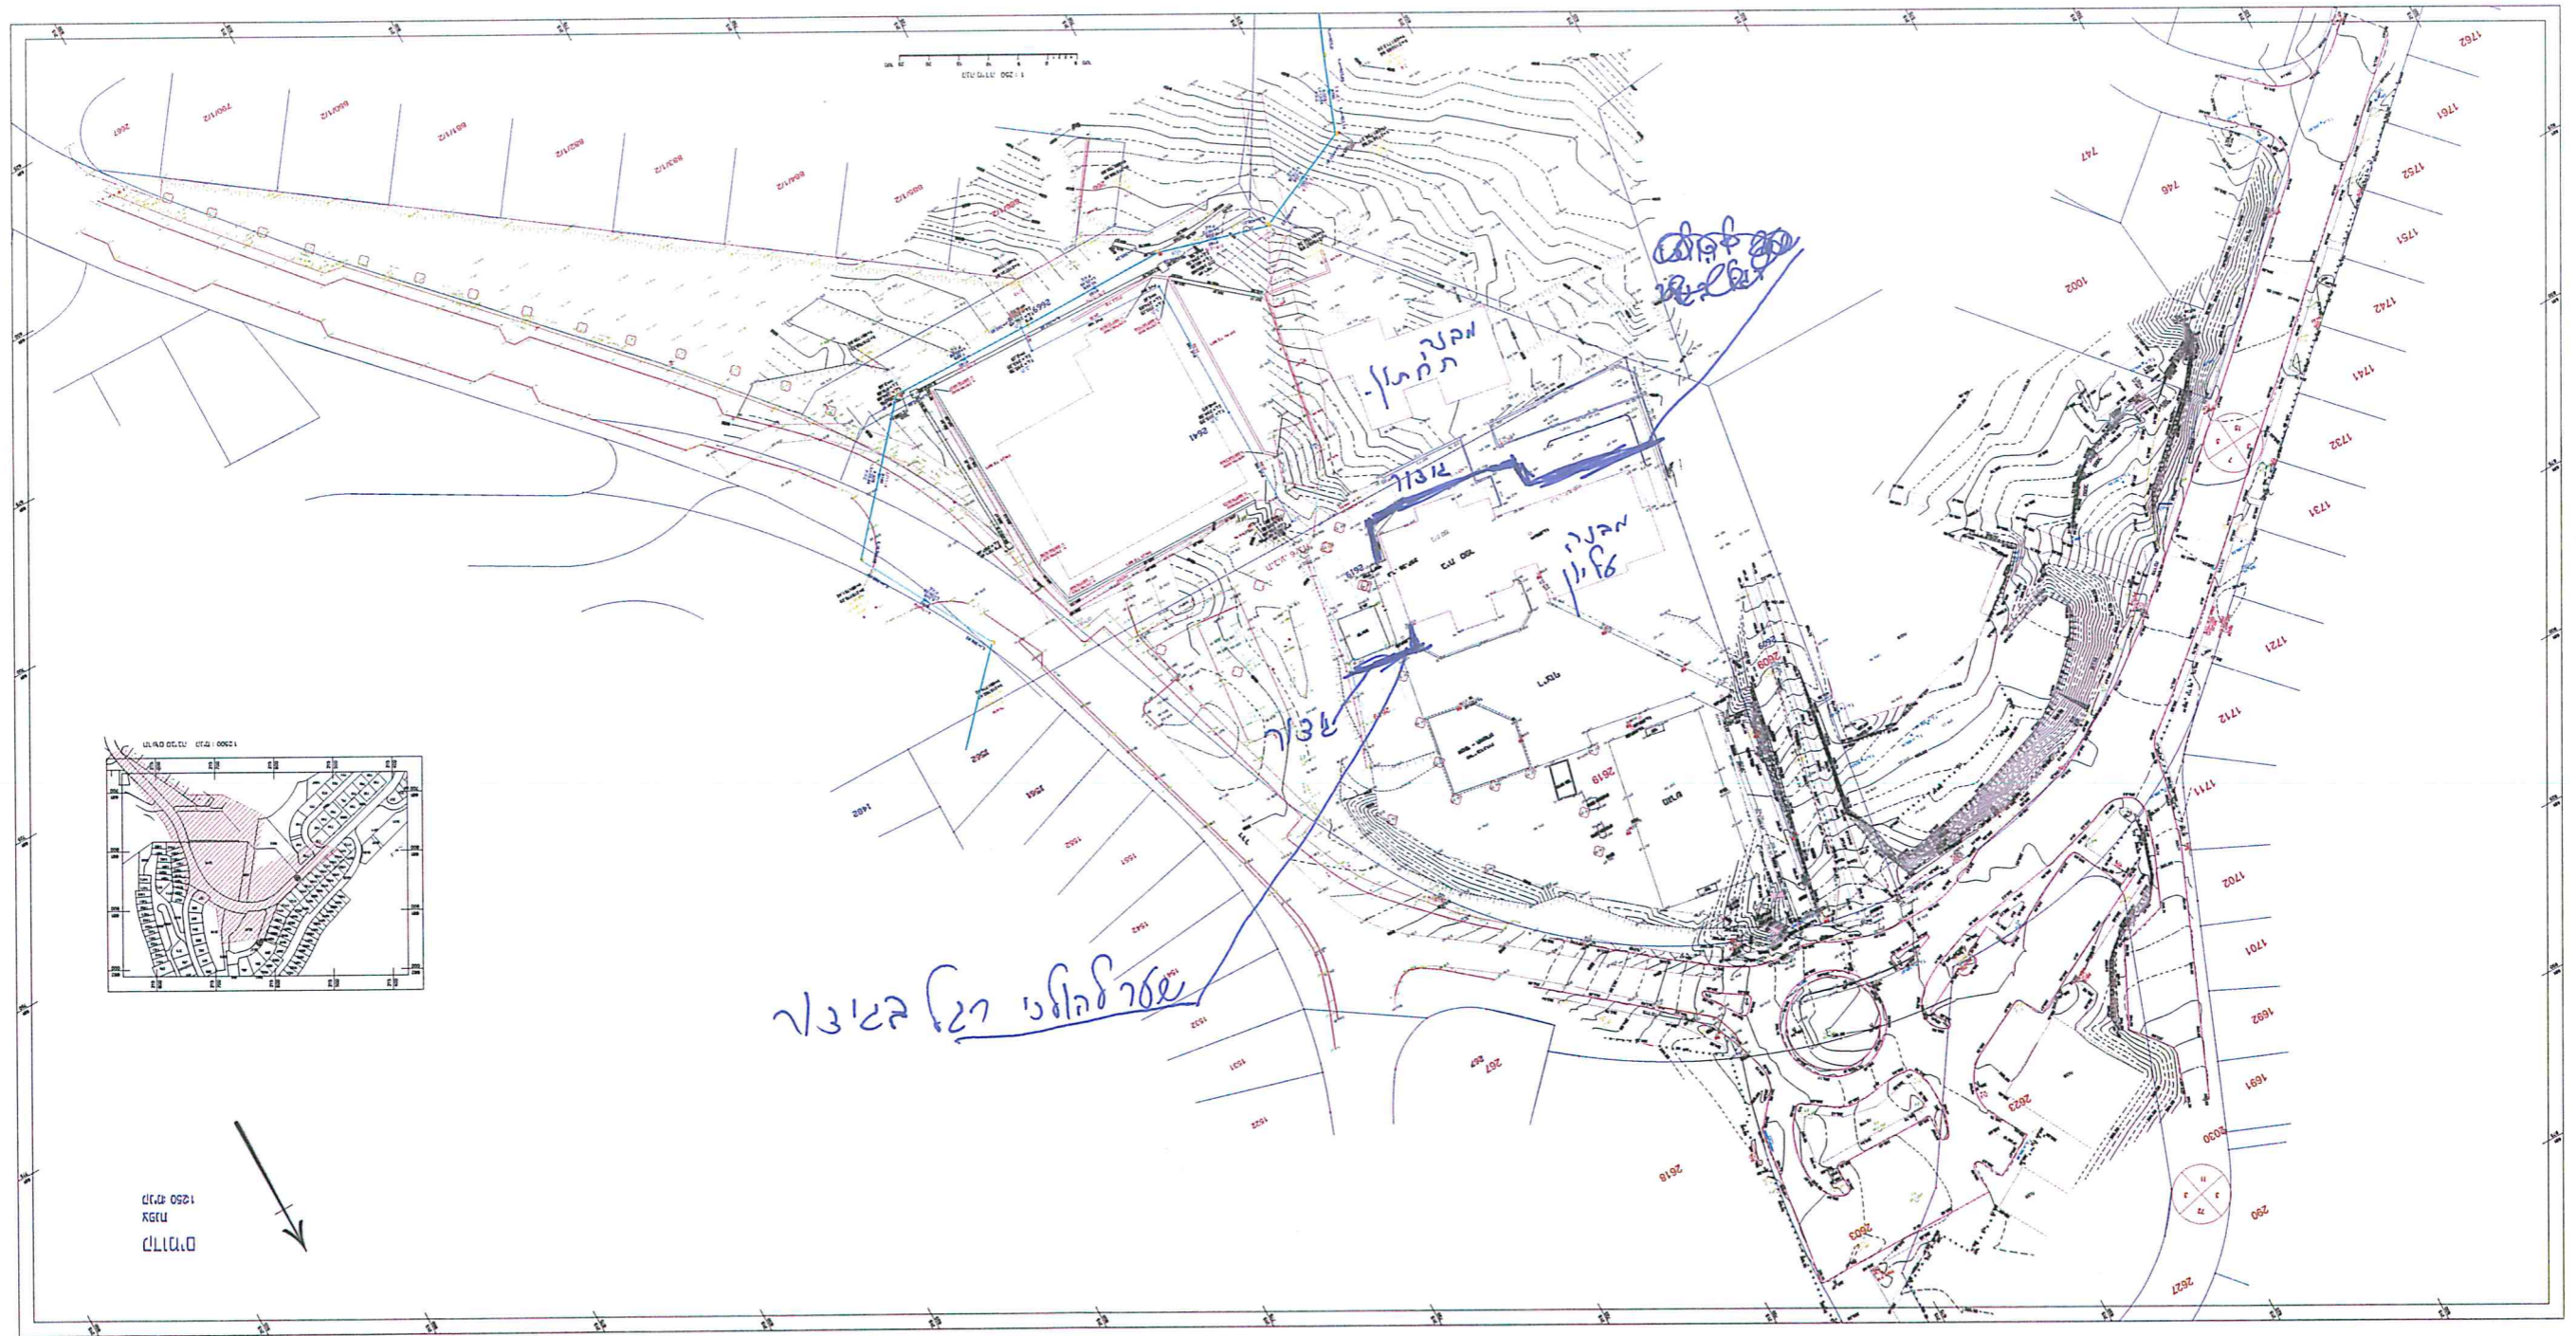


8/6/22, 1038

SHAHAM SYSTEMS (RAMAT-GAN) LTD.		רח' ביאליק 164	
164 BYALIK ST. RAMAT-GAN 52117	TEL. 03-6132621. FAX. 03-6132691	פקס	רמת-גן 52117
ORDERED BY		שם המזמין:	
מועצה מקומית קדומים			
PROJECT		שם הפרויקט:	
אולם ספורם (פיס)			
PLAN		שם התוכנית:	
קומת אולם ספורם			
PREPARED	תכנן.	SCALE.	קנה מידה.
ארני חסן		1:100	
DRAWN.	שרטט.		
ארני חסן			
VERIFIED.	ביקר.	מסי התכנית	לביצוע
אברהם		29.05-22(4)	למכרז
APPROVED.	אישר.		

קומת אולם ספורט

1:100 ק.מ. ביצוע תיקרה אקוסטית בחדר

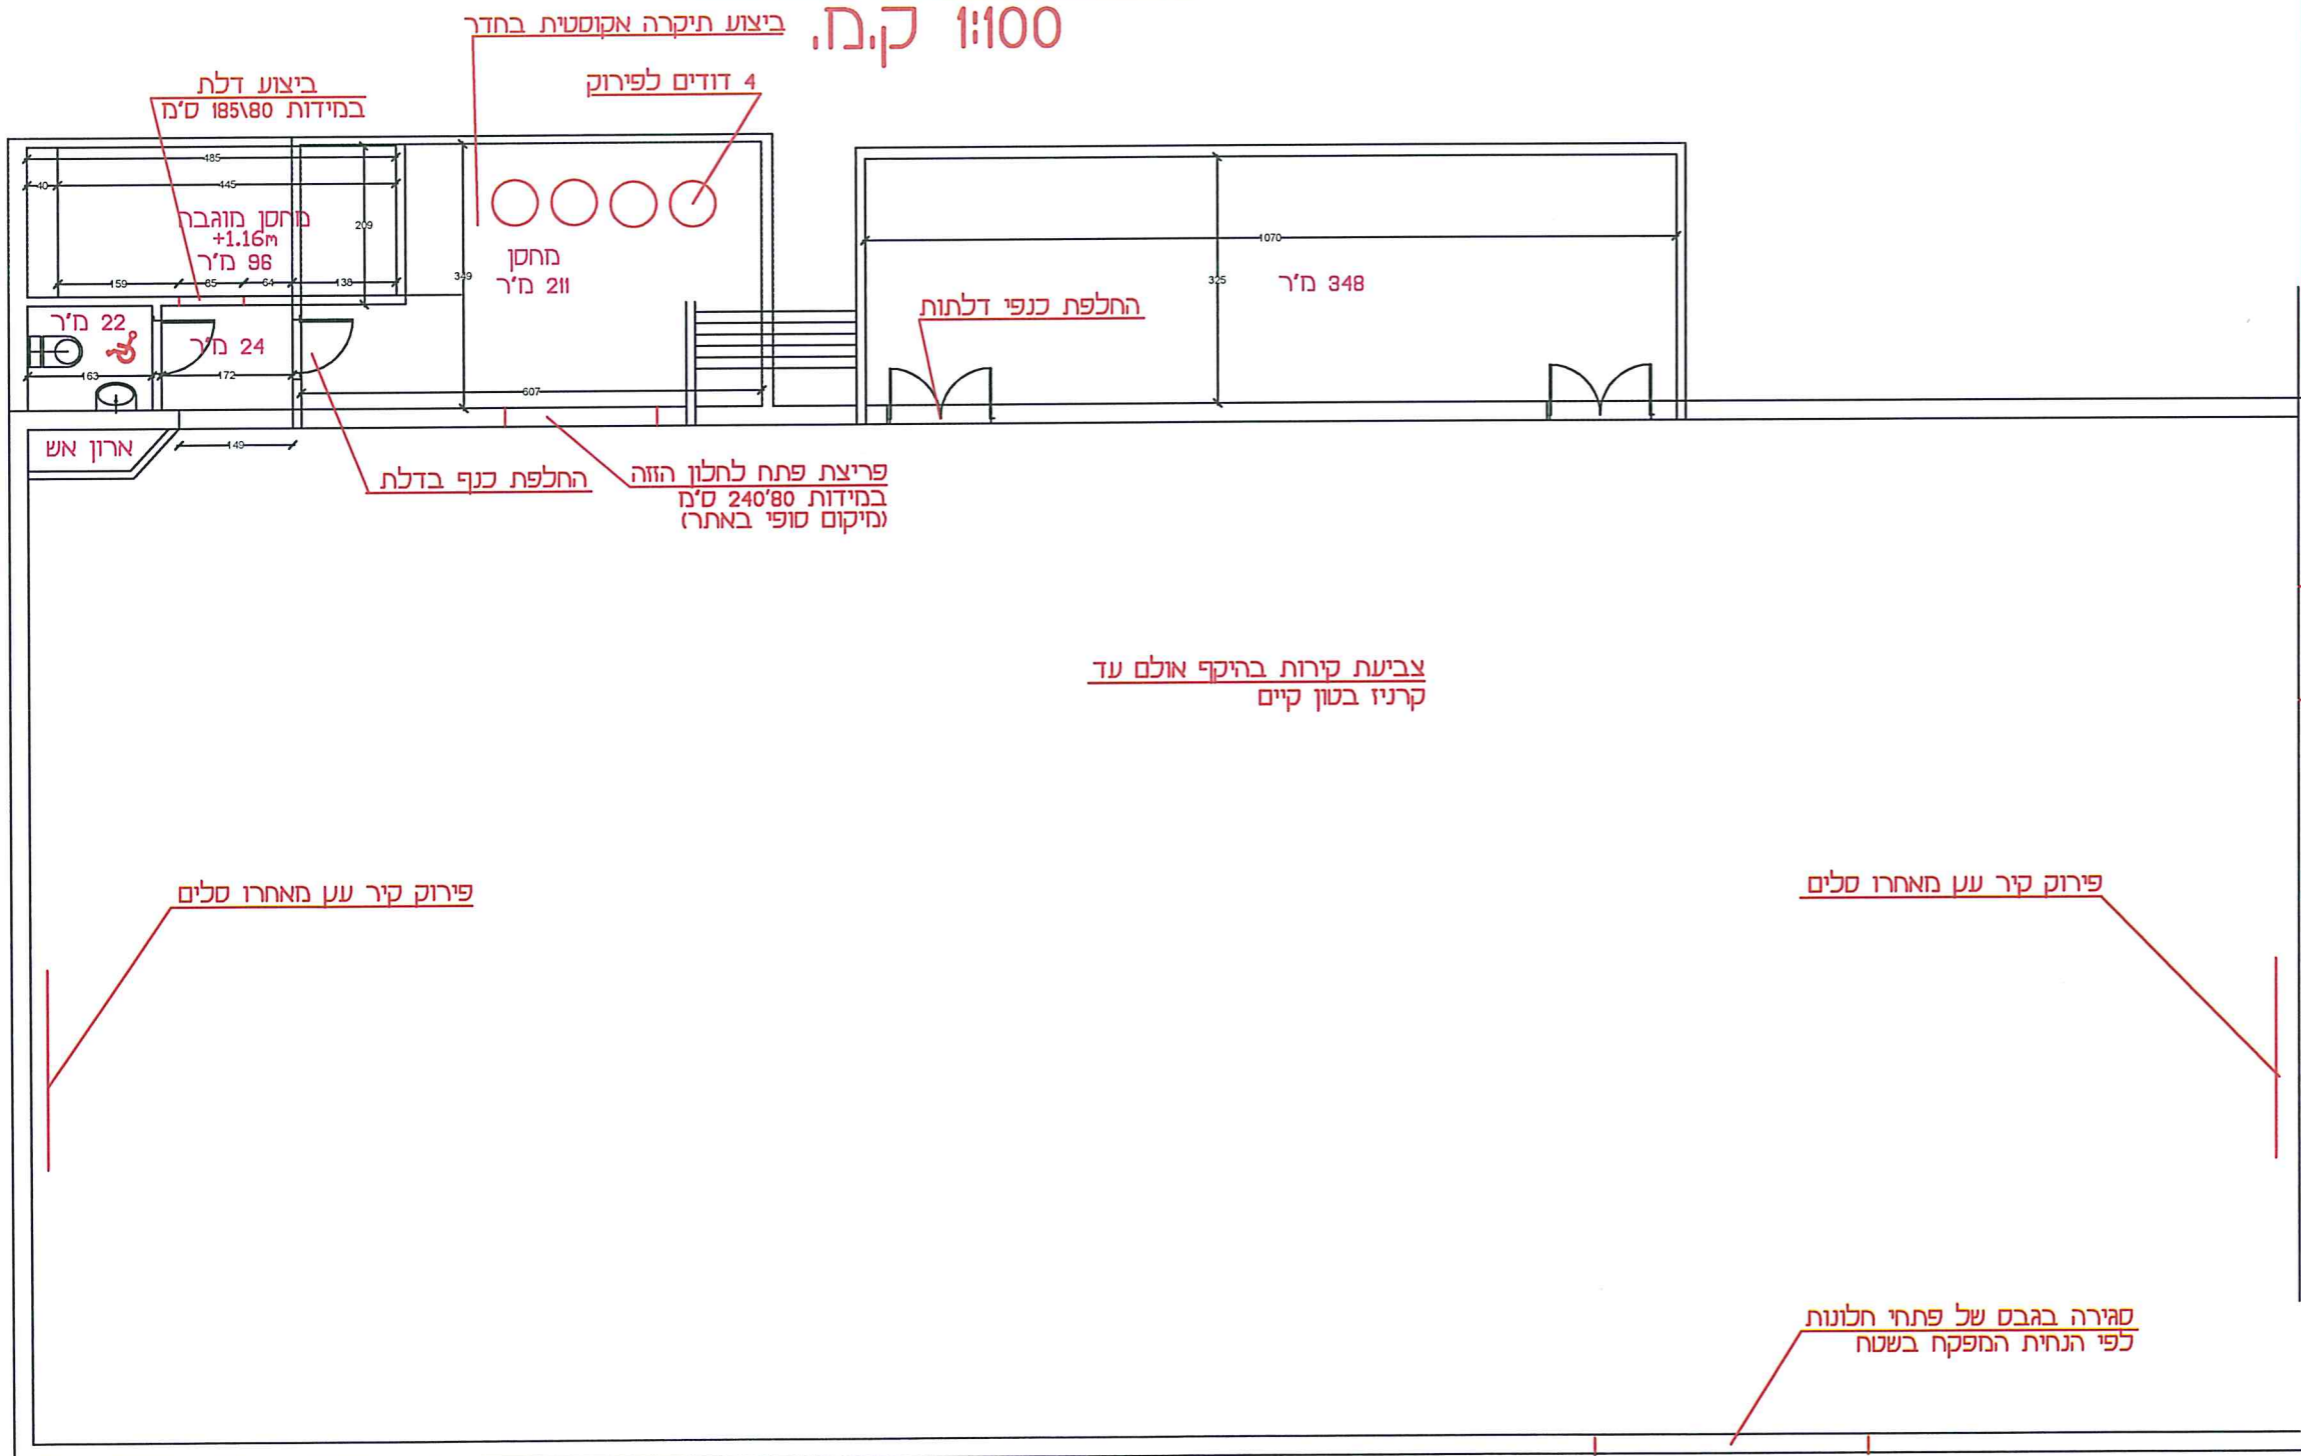

יצאן מאירזדה

החלפת כנפי דלתות

צביעת קירות בהיקף אולם עד קרניז בטון קיים

פירוק קיר עם מאחרו סלים

סגירה בגבס של פתחי חלונות לפי הנחית המפקח בשטח

ביצוע דלת במידות 185x80 ס"מ

4 דודים לפירוק

מחסן מוגבה +1.16m מ"ר 98

מחסן מ"ר 211

מ"ר 348

החלפת כנפי דלתות

פריצת פתח לחלון הזזה במידות 240x80 ס"מ (מיקום סופי באתר)

החלפת כנף בדלת

ארון אש

פירוק קיר עם מאחרו סלים