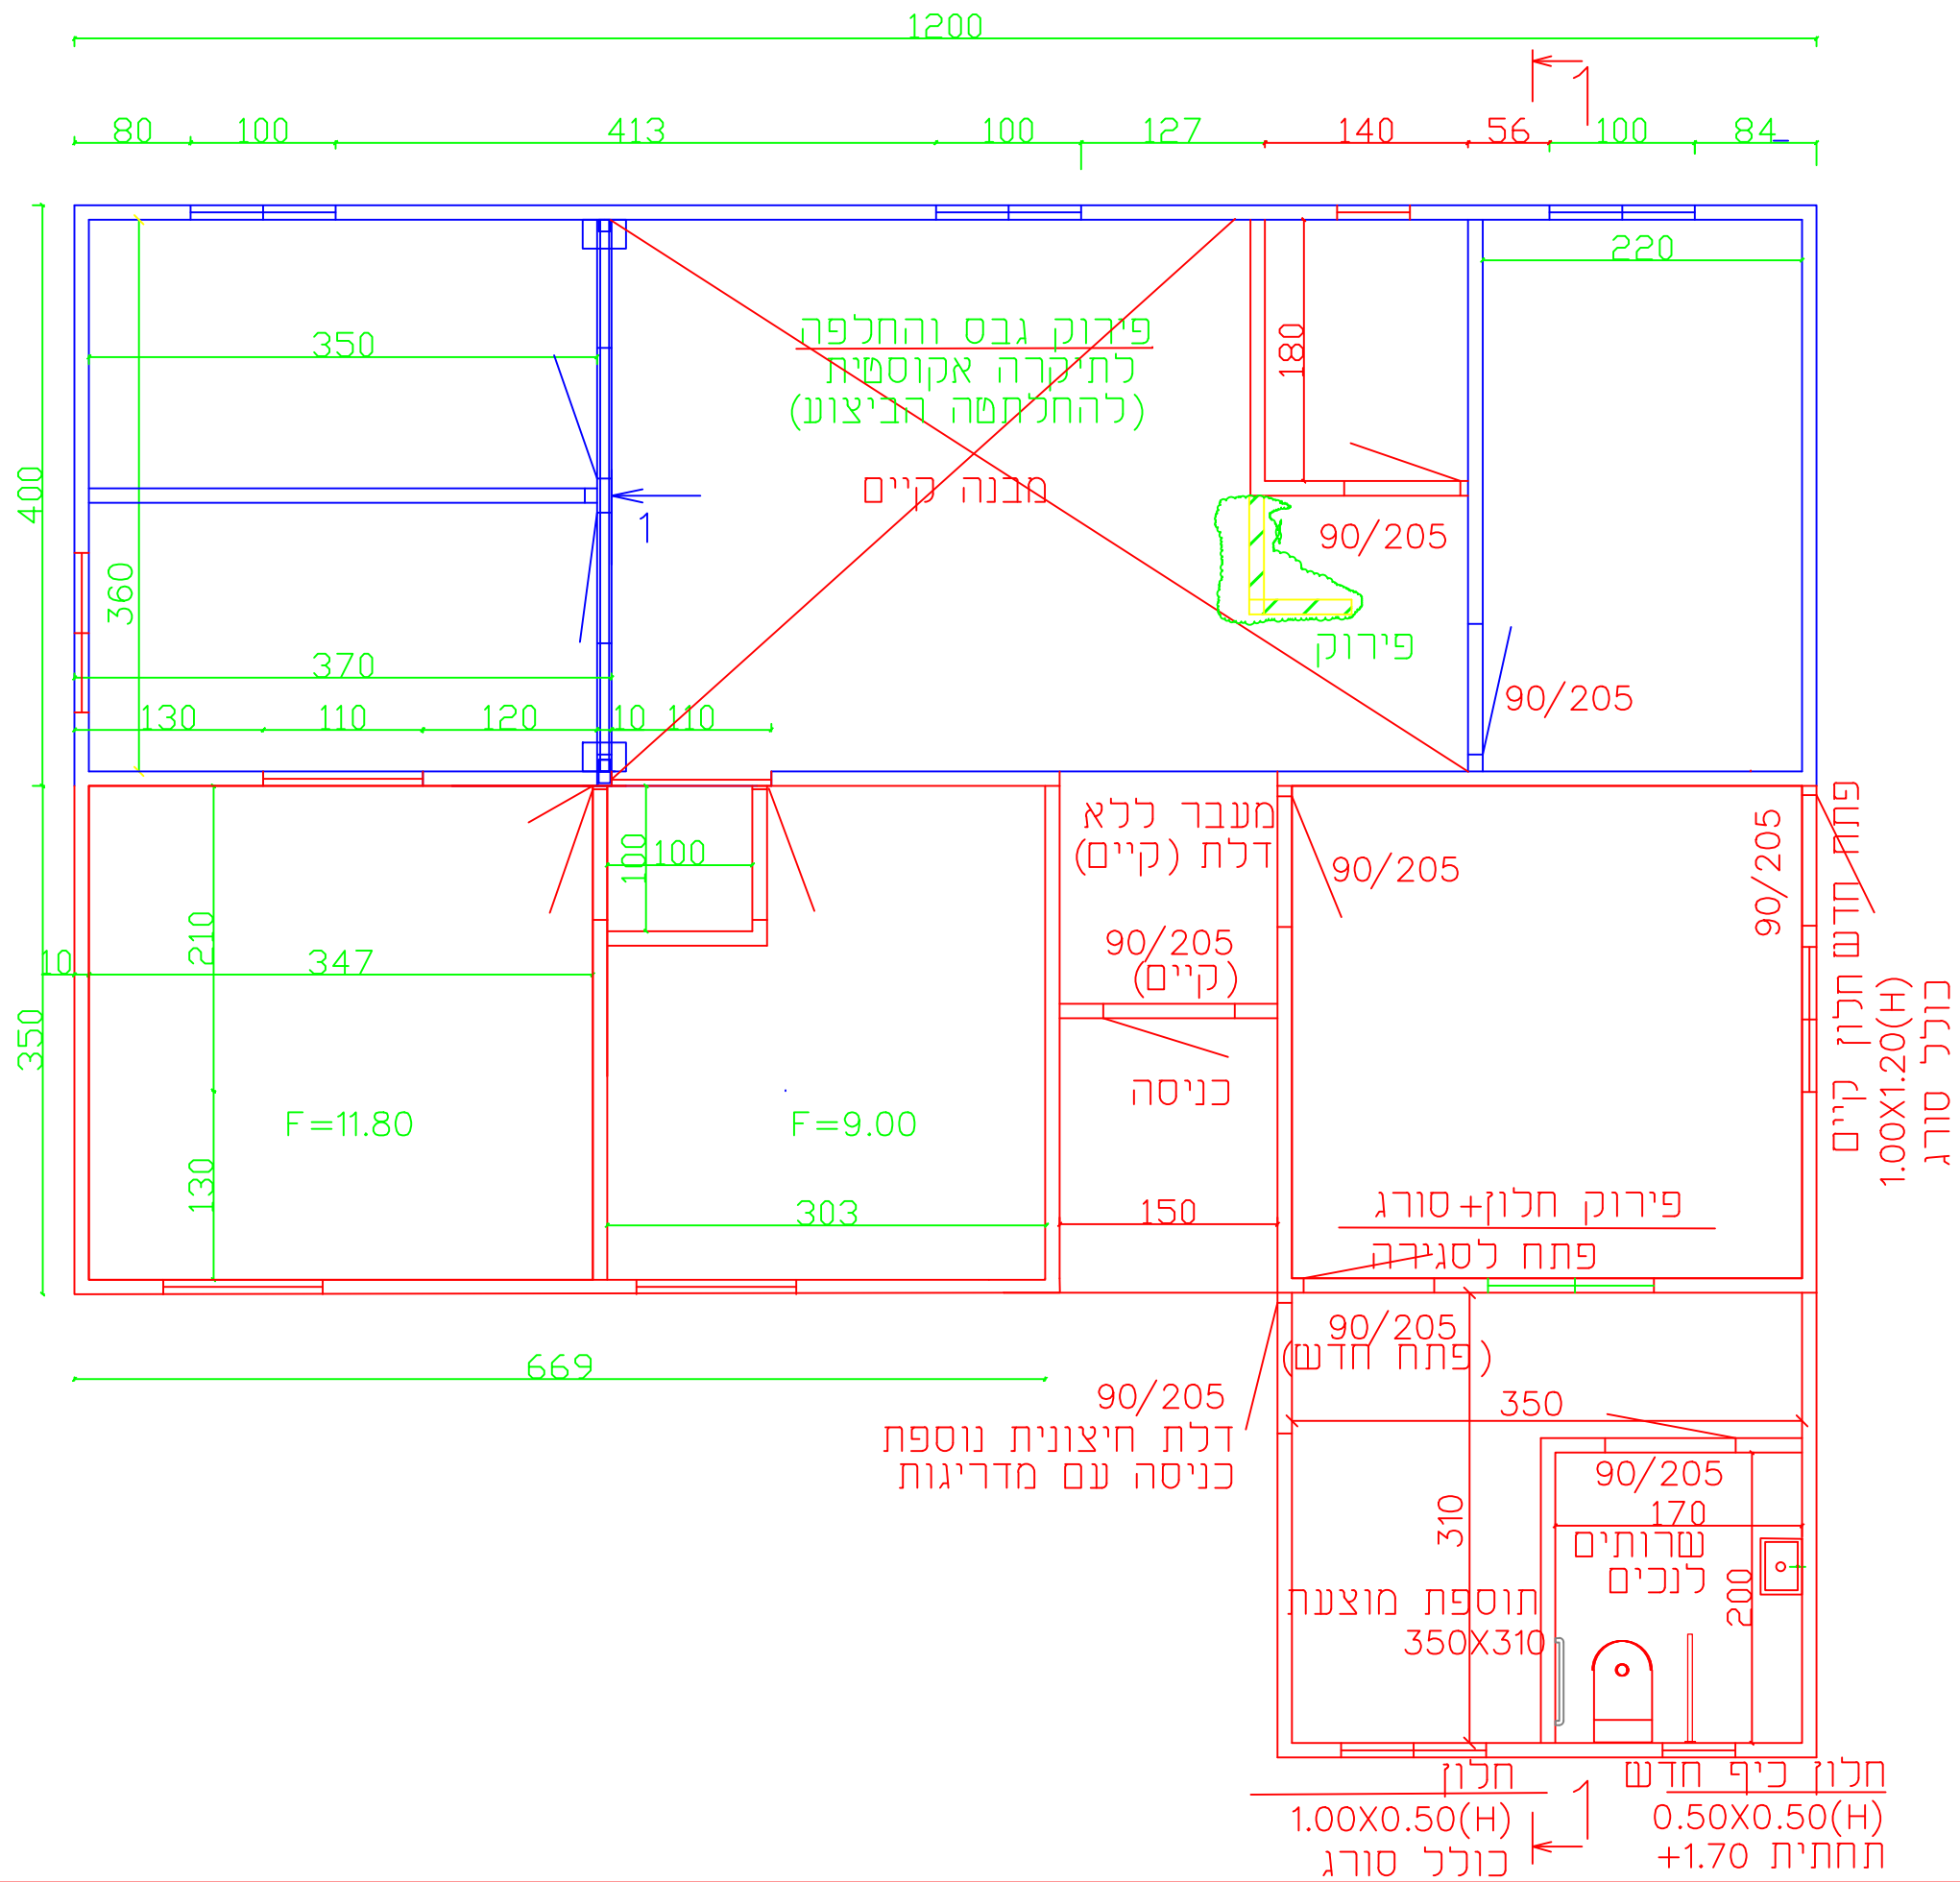


תוספת לקרוון
2023

מועצה מקומית קדומים		
שם המזמין: אזור תעשייה בר-און פ.מ. 09-77-78-004 פ.ק. 1539-77-78-004		
מועצה מקומית קדומים		
שם הפרויקט: מבנה מחלקת רווחה תוכנית קומה 0.00		
שם ההתוכנית: מבנה מחלקת רווחה שיפוץ והרחבה-2023		
תאריך	קנה מידה	חכמן
14.05.2023	1:50	שרשם מרק לרנר
לביצוע	מס' תוכנית	ביקר
למיכרז	18-10-6	אברהם מש
לעיון		אישר יצחק מאירזדה