


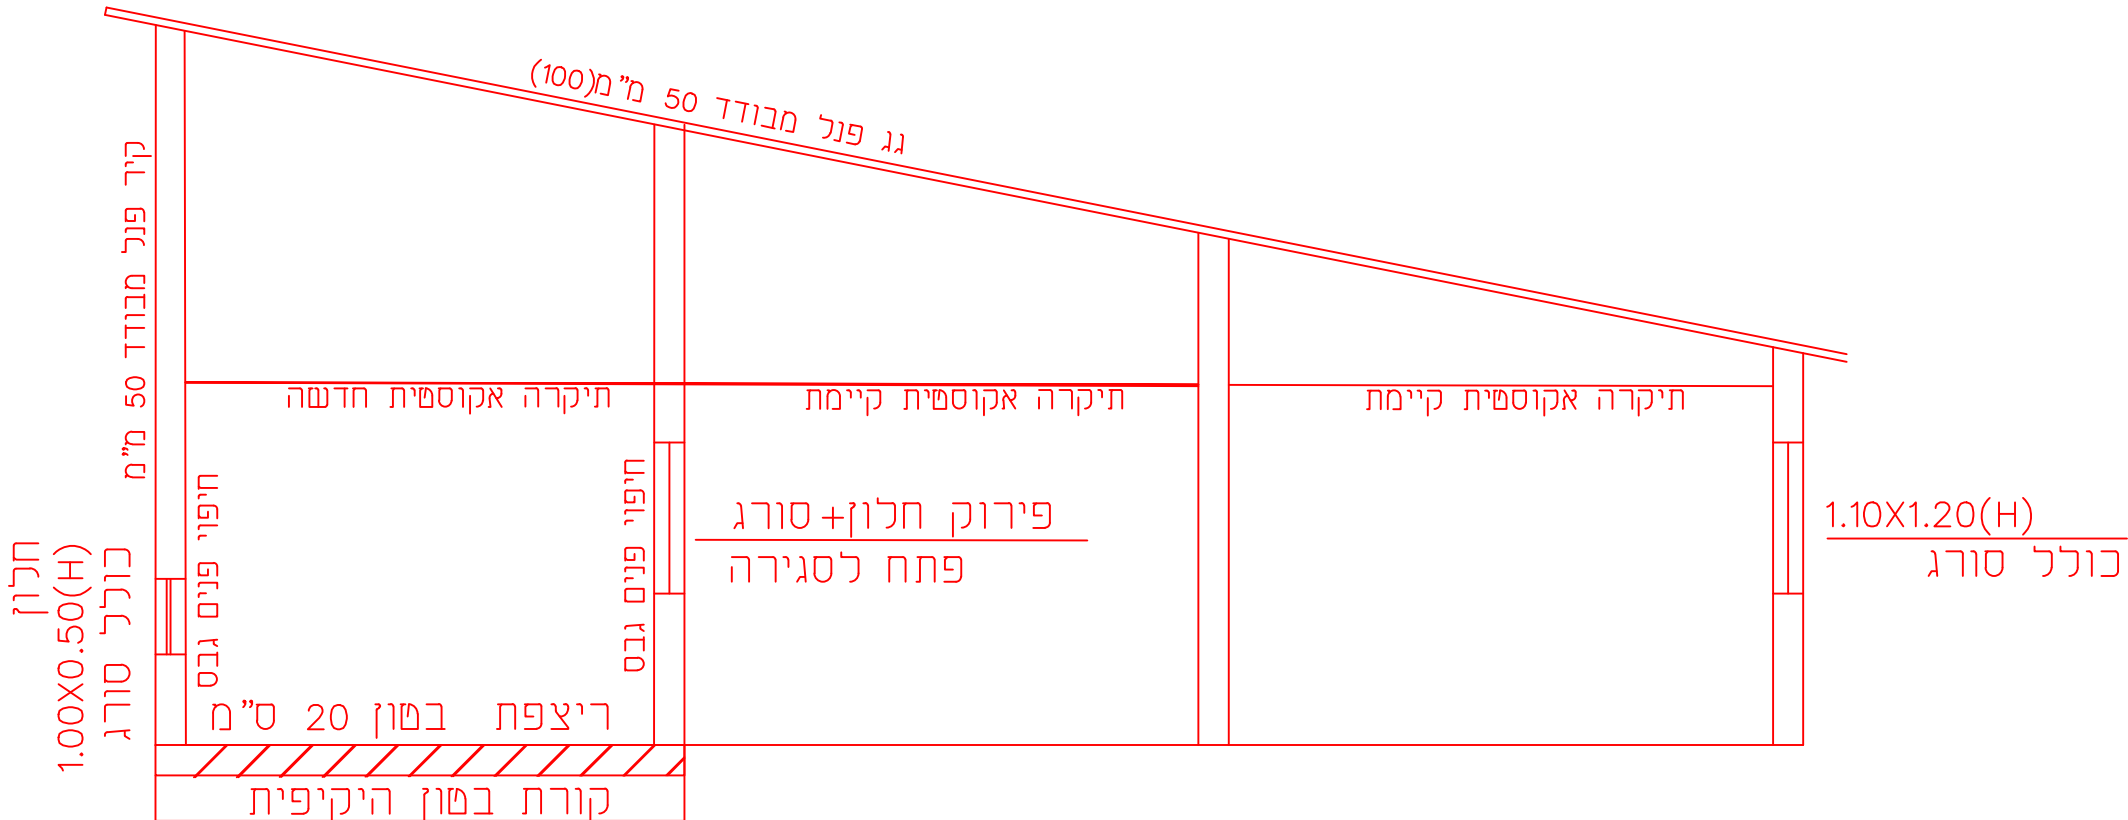

1-1

מועצה מקומית קדומים		
אזור תעשייה בר-און פל. 09-77-78-004 פקס. 1539-77-78-004		
שם המזמין:		
מועצה מקומית קדומים		
שם הפרויקט:		
מבנה מחלקת רווחה חתך 1-1		
שם ההתוכנית:		
מבנה מחלקת רווחה שיפוץ והרחבה-2023		
תאריך 14.05.2023	קנה מידה 1:50	ותכנן
לביצוע	מס' תוכנית 18-10-7	שרטט מרק לרנר
למיכרז		ביקר אברהם מע
לעיון		אישר יצחק מאירזדה