


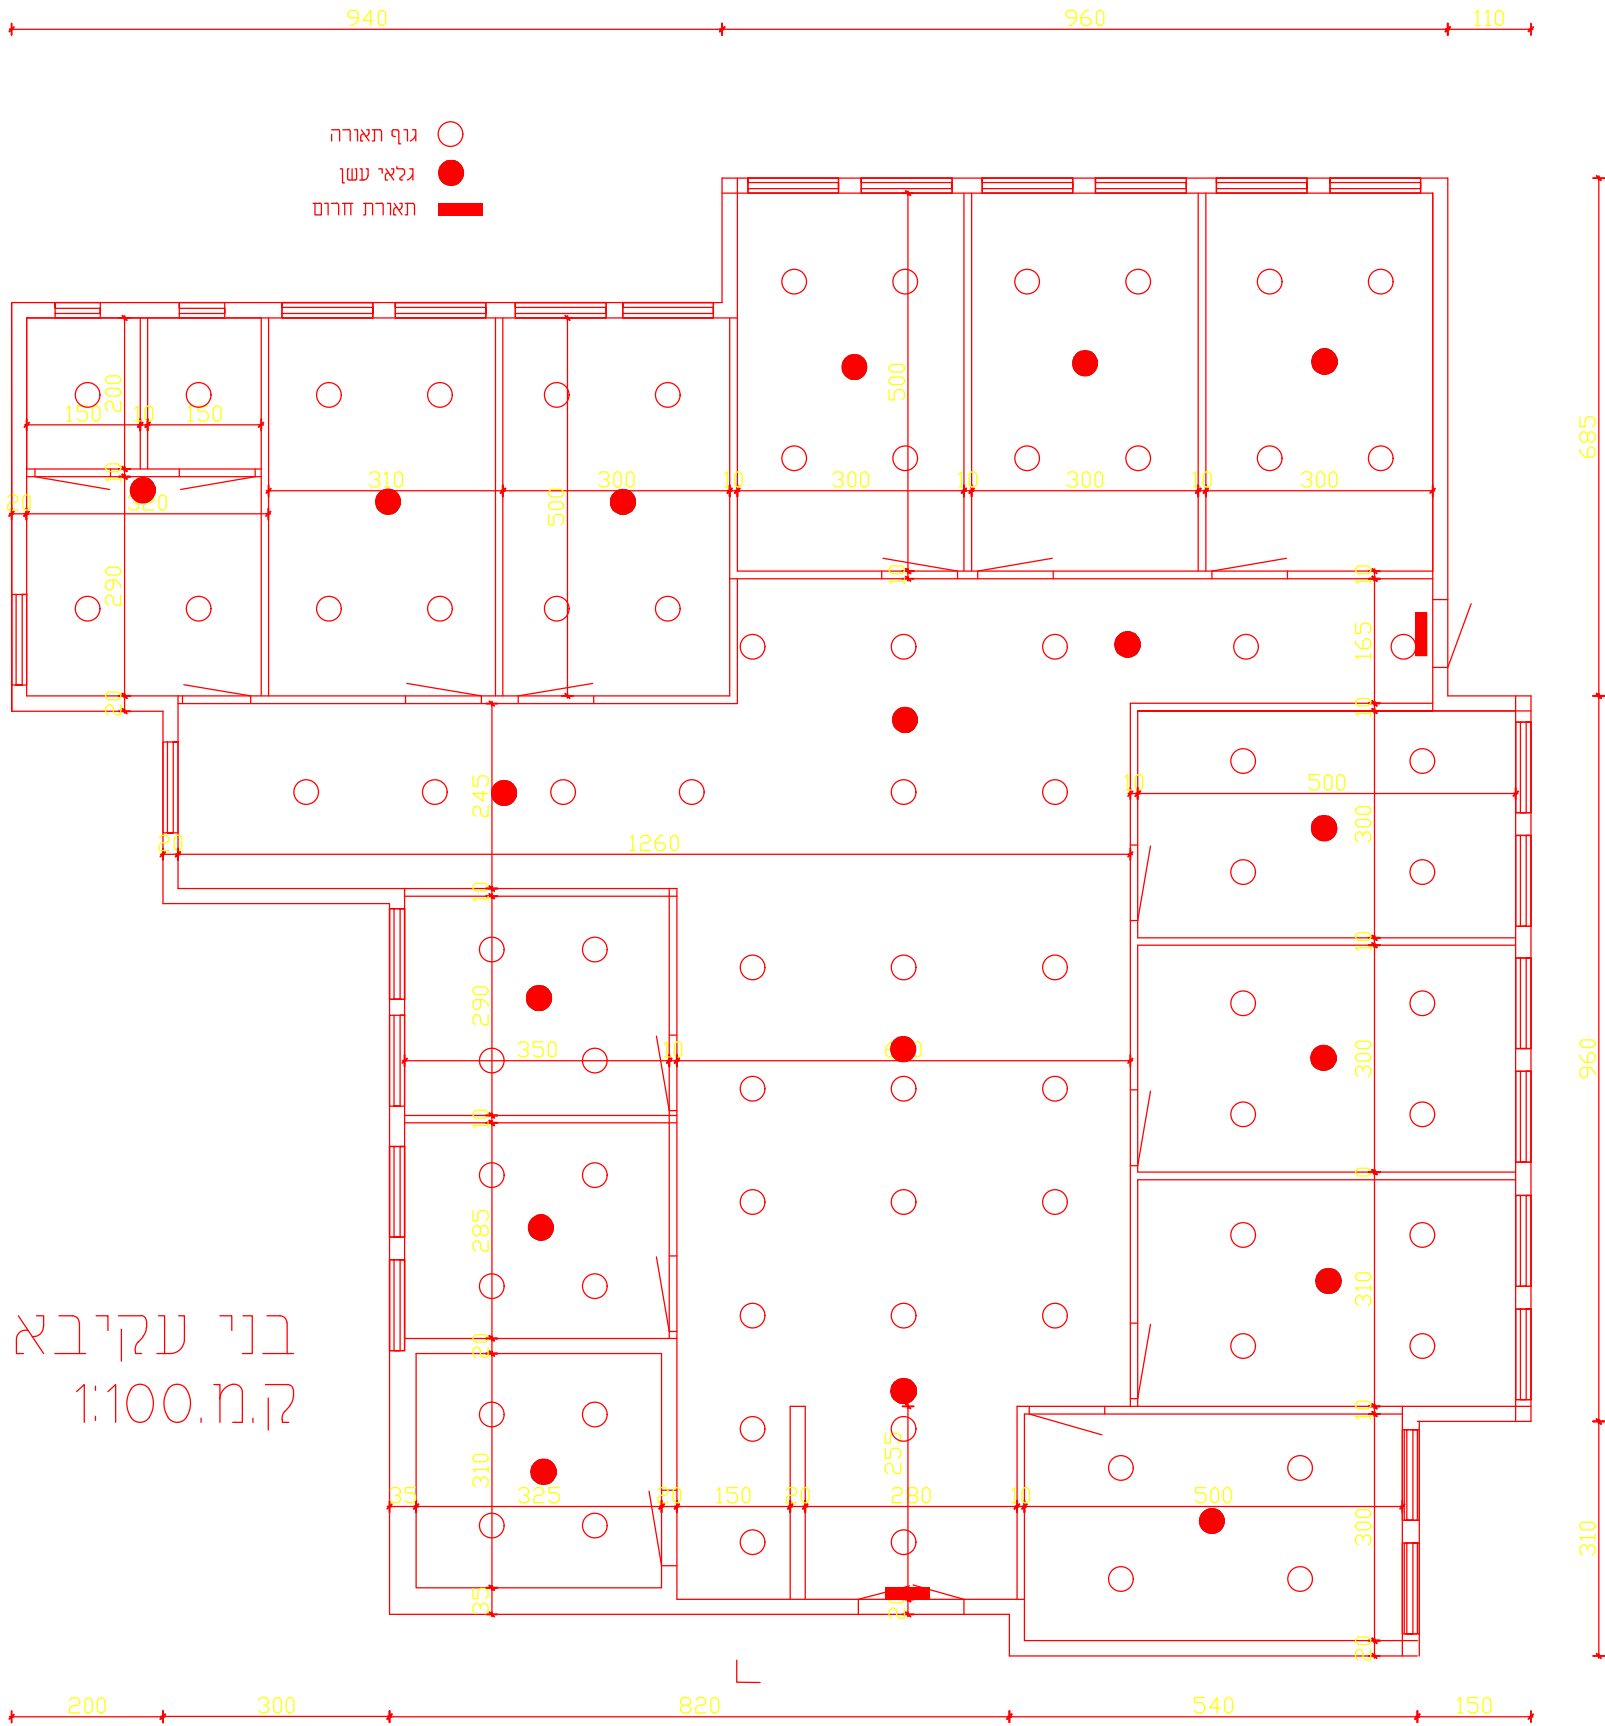

SHAHAM SYSTEMS MILLENNIUM LTD			
רח' ביאליק 164 רמת-גן 52117		TEL. 03-6132621. FAX. 03-6132691 פקט	
ORDERED BY		שם המזמין:	
מועצה מקומית קדומים			
PROJECT		שם הפרויקט:	
מבנה בני עקיבא			
PLAN		שם התוכנית:	
תכנית תאורה+גלאי עשן			
PREPARED.	תכנון. אברהם	קנה מידה.	תאריך
DRAWN.	שרטוט. מרק	1:100	10.09.2019
VERIFIED.	בדיקה. אברהם	מס' התכנית	כביצוע
APPROVED.	אישור. יצחק		למכרז
			לעיון