


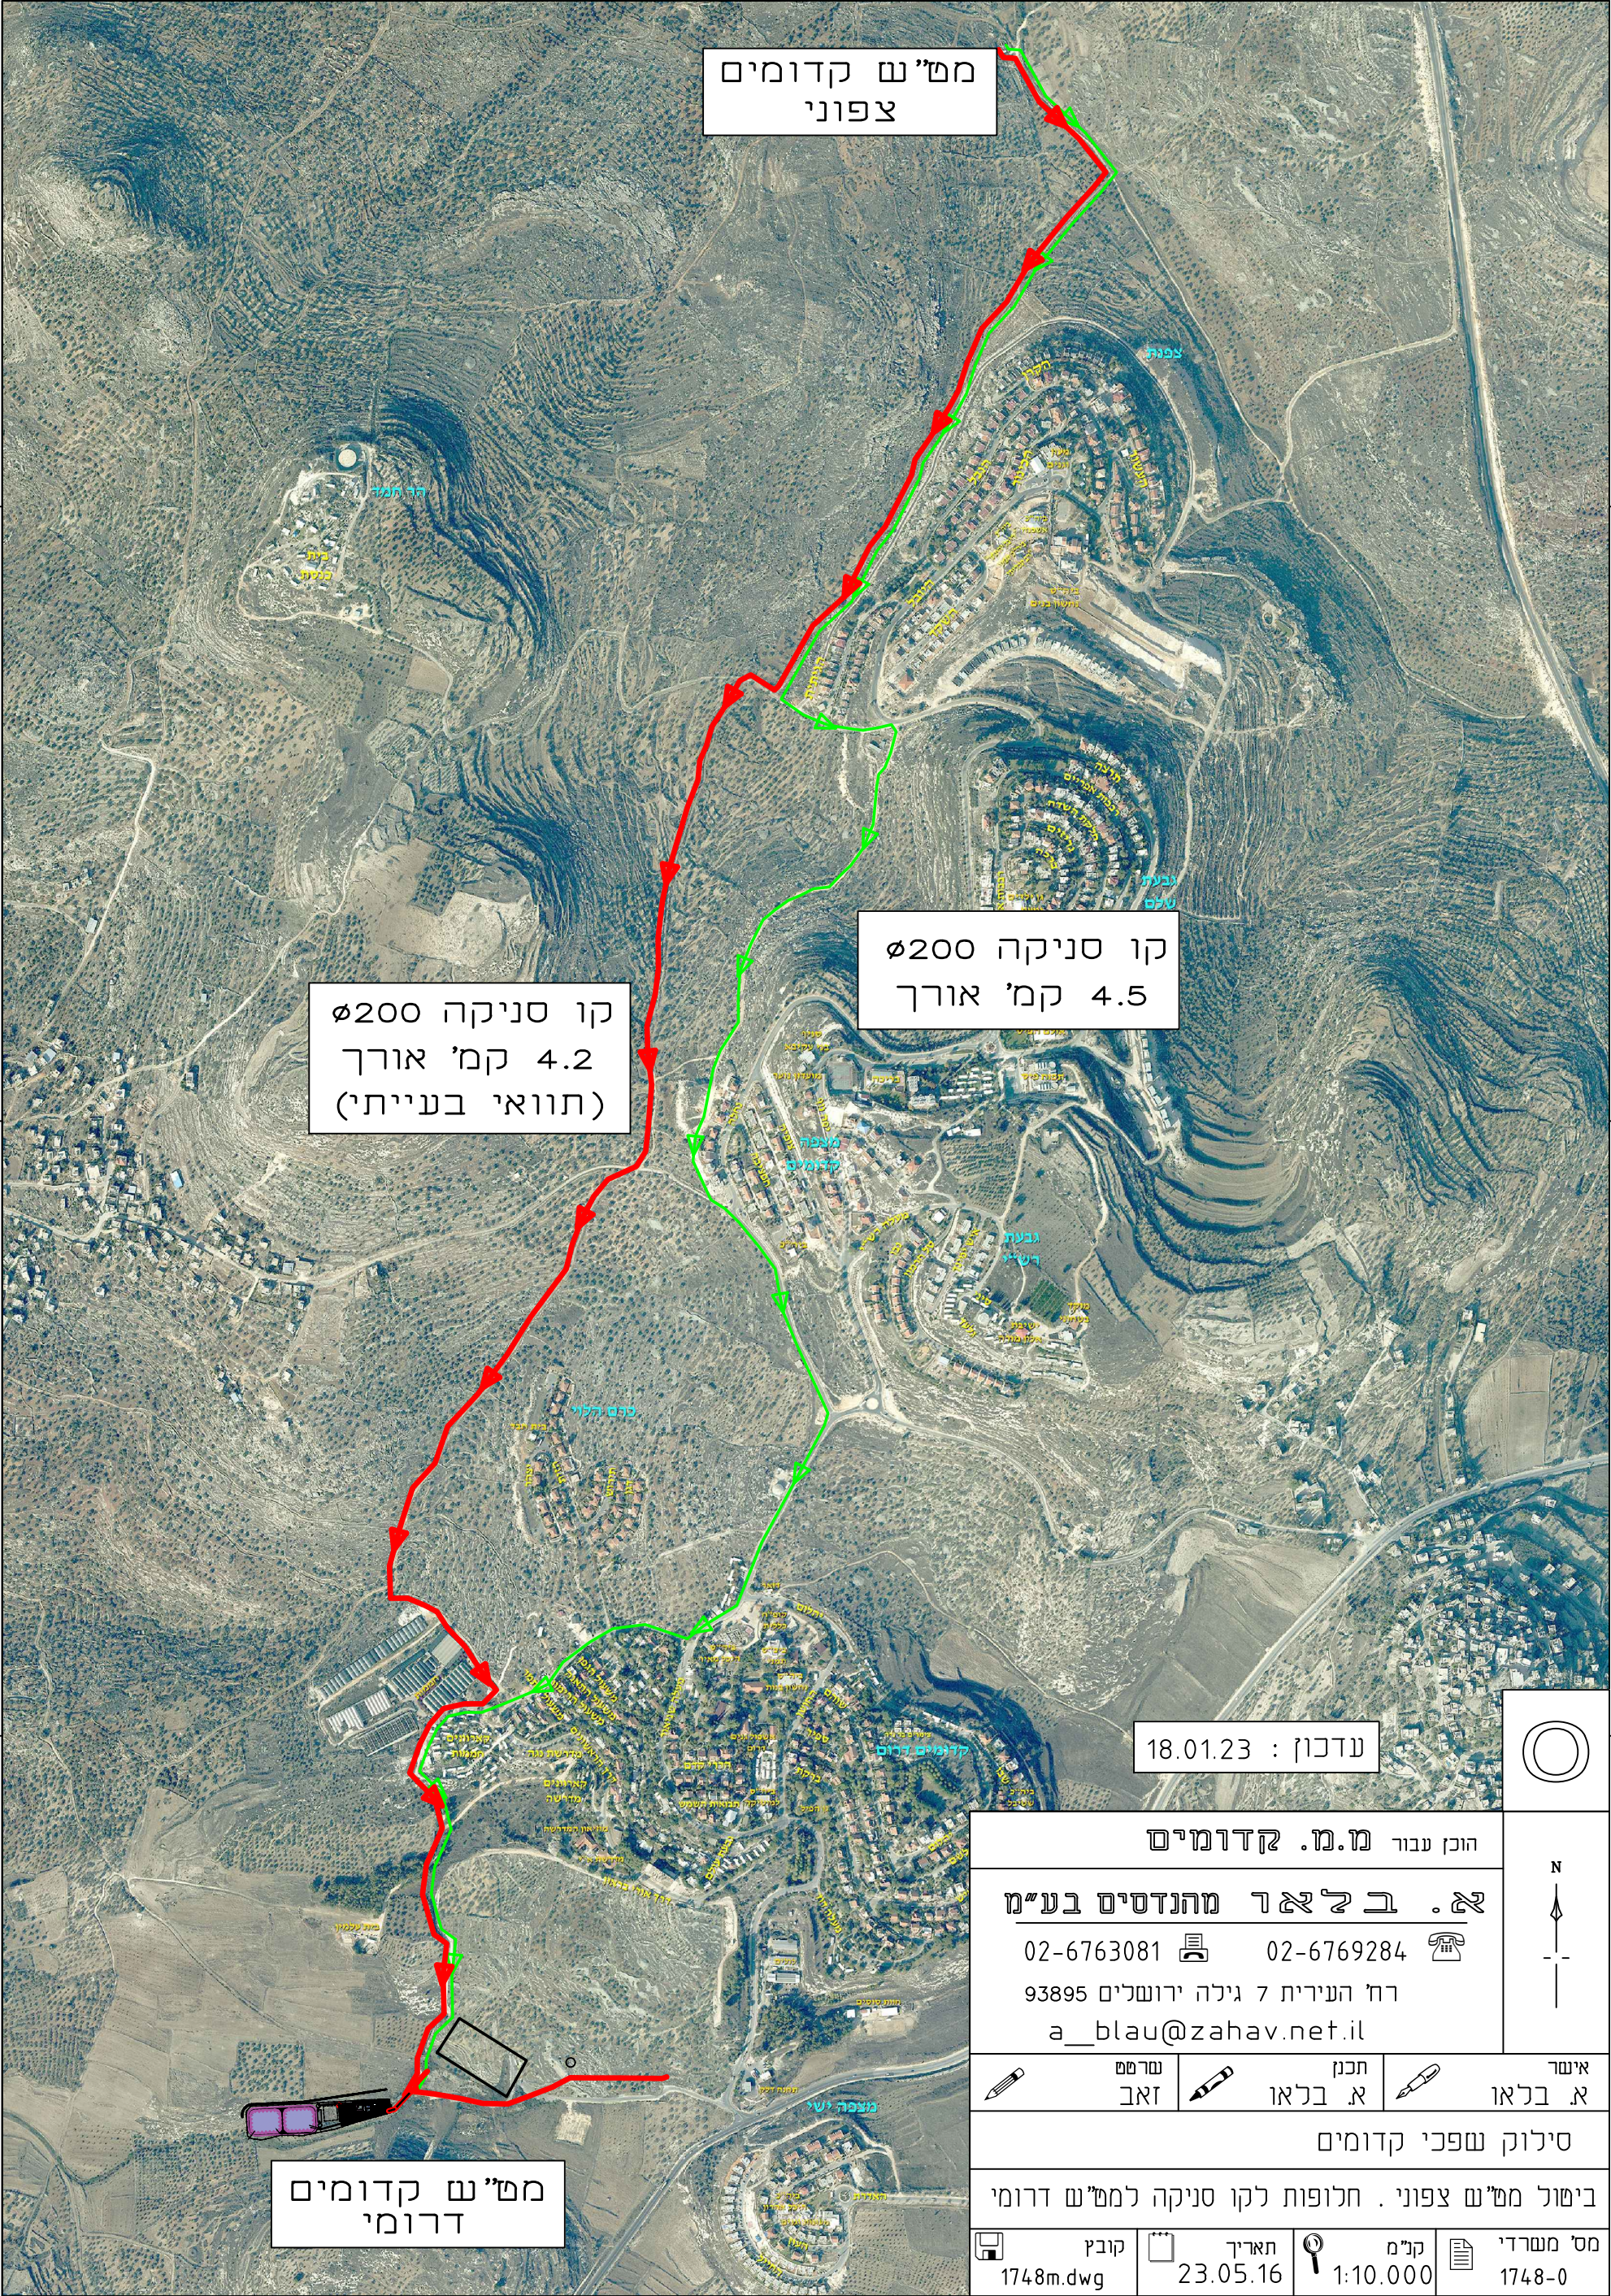

מח"ש קדומים  
צפוני

קו סניקה Ø200  
4.5 קמ' אורך

קו סניקה Ø200  
4.2 קמ' אורך  
(תוואי בעייתי)

עדכון : 18.01.23

הוכן עבור מח.מ. קדומים

א. בלאו מהנדסים בע"מ

02-6763081 02-6769284

רח' העירית 7 גילה ירושלים 93895

a\_blau@zahav.net.il

אשר בלאו תכנן א. בלאו שרמם זאב

סילוק שפכי קדומים

ביטול מח"ש צפוני. חלופות לקו סניקה למח"ש דרומי

מס' משרדי 1748-0 ק"מ 1:10,000 תאריך 23.05.16 קובץ 1748m.dwg