


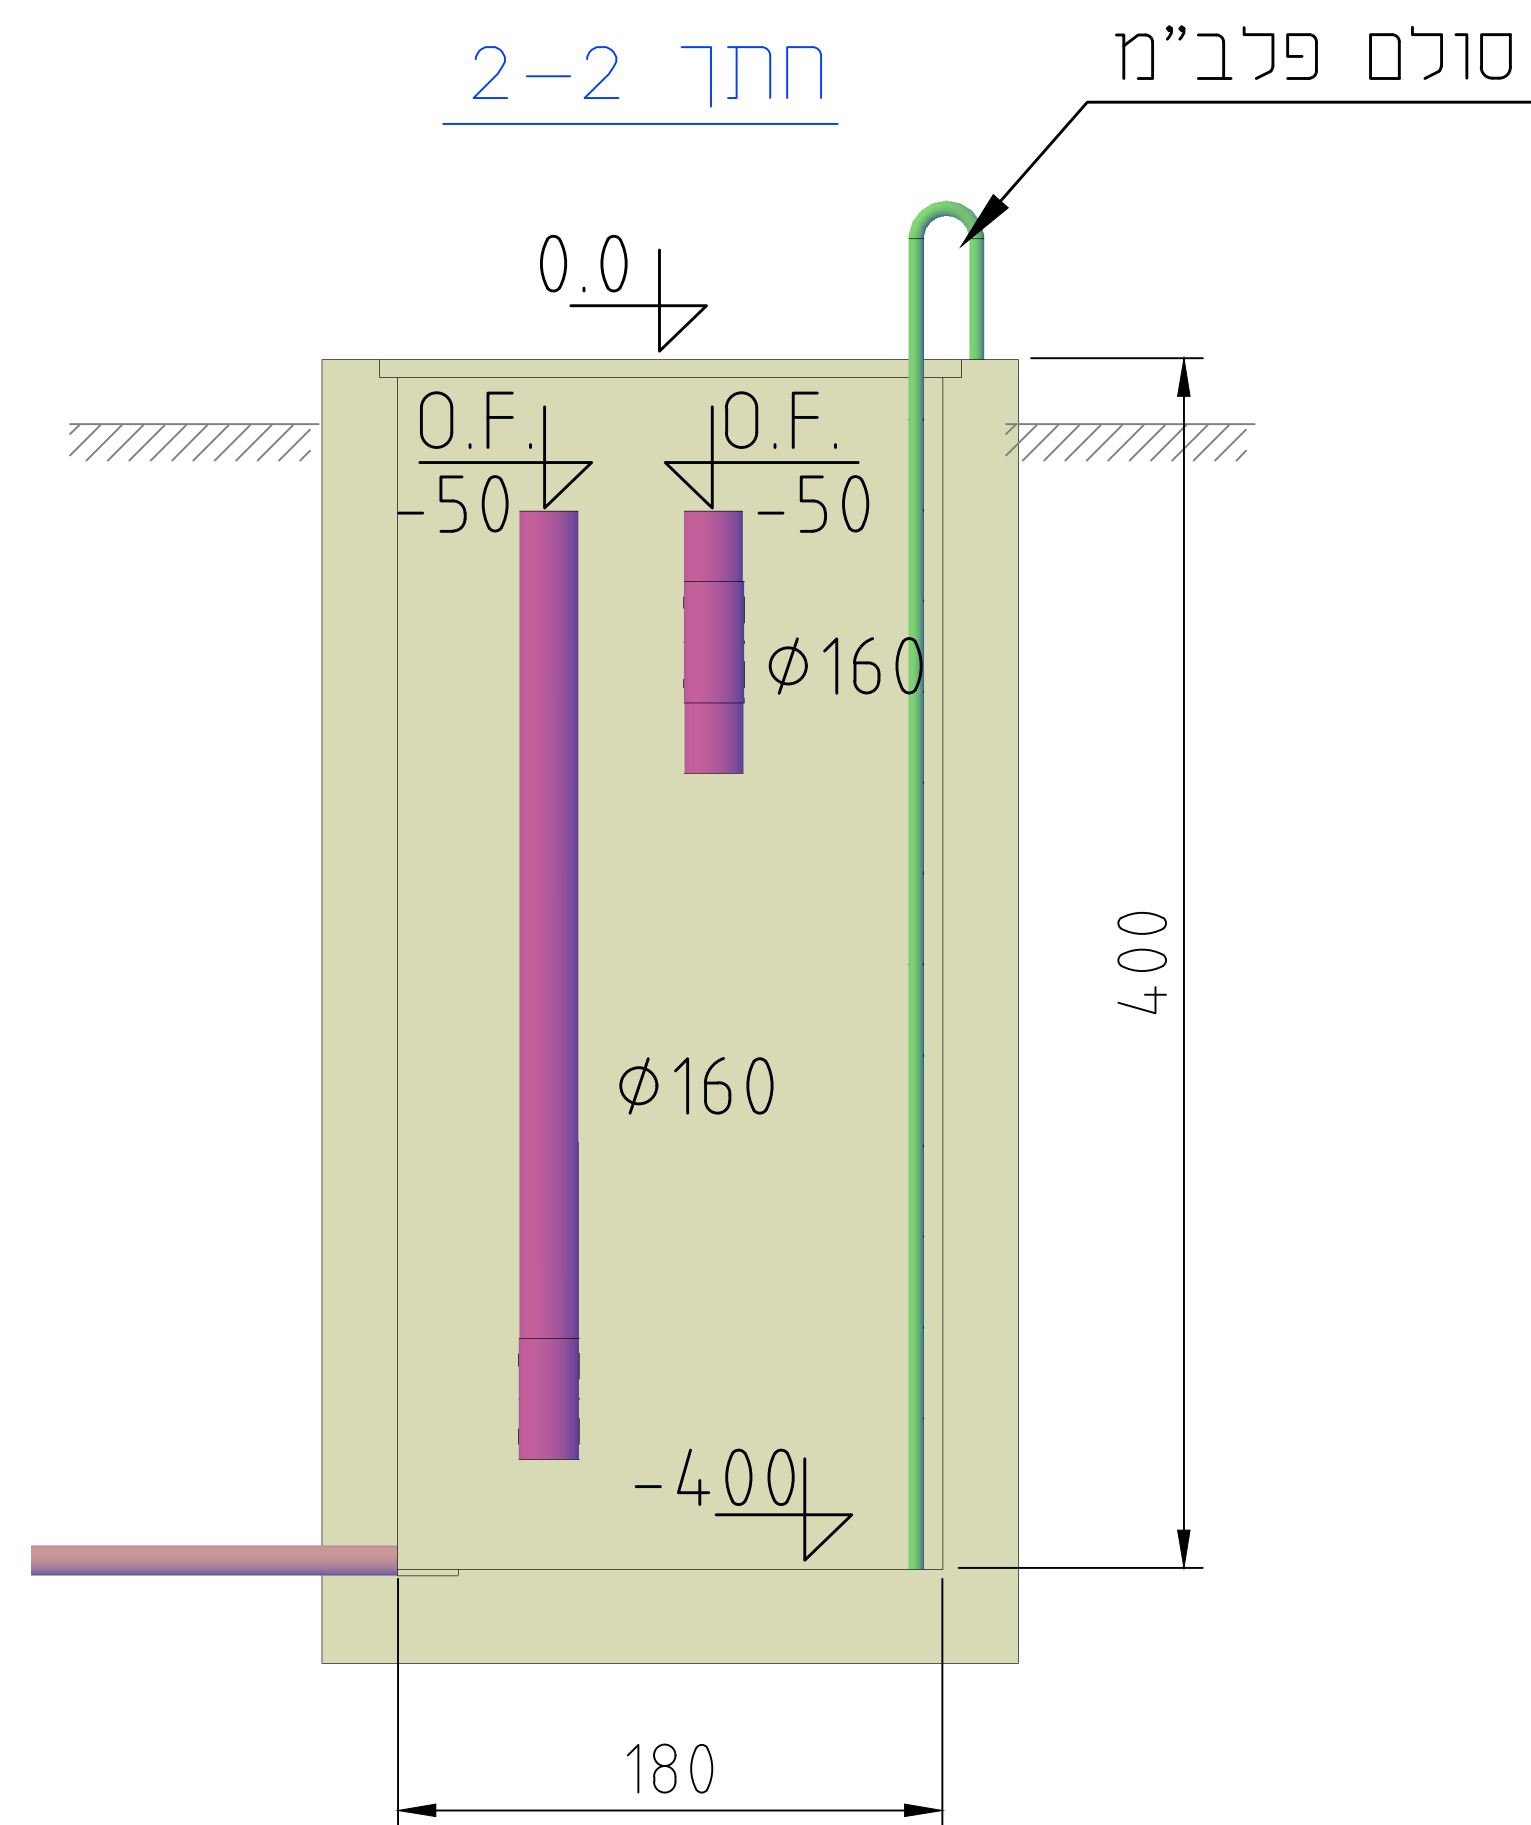
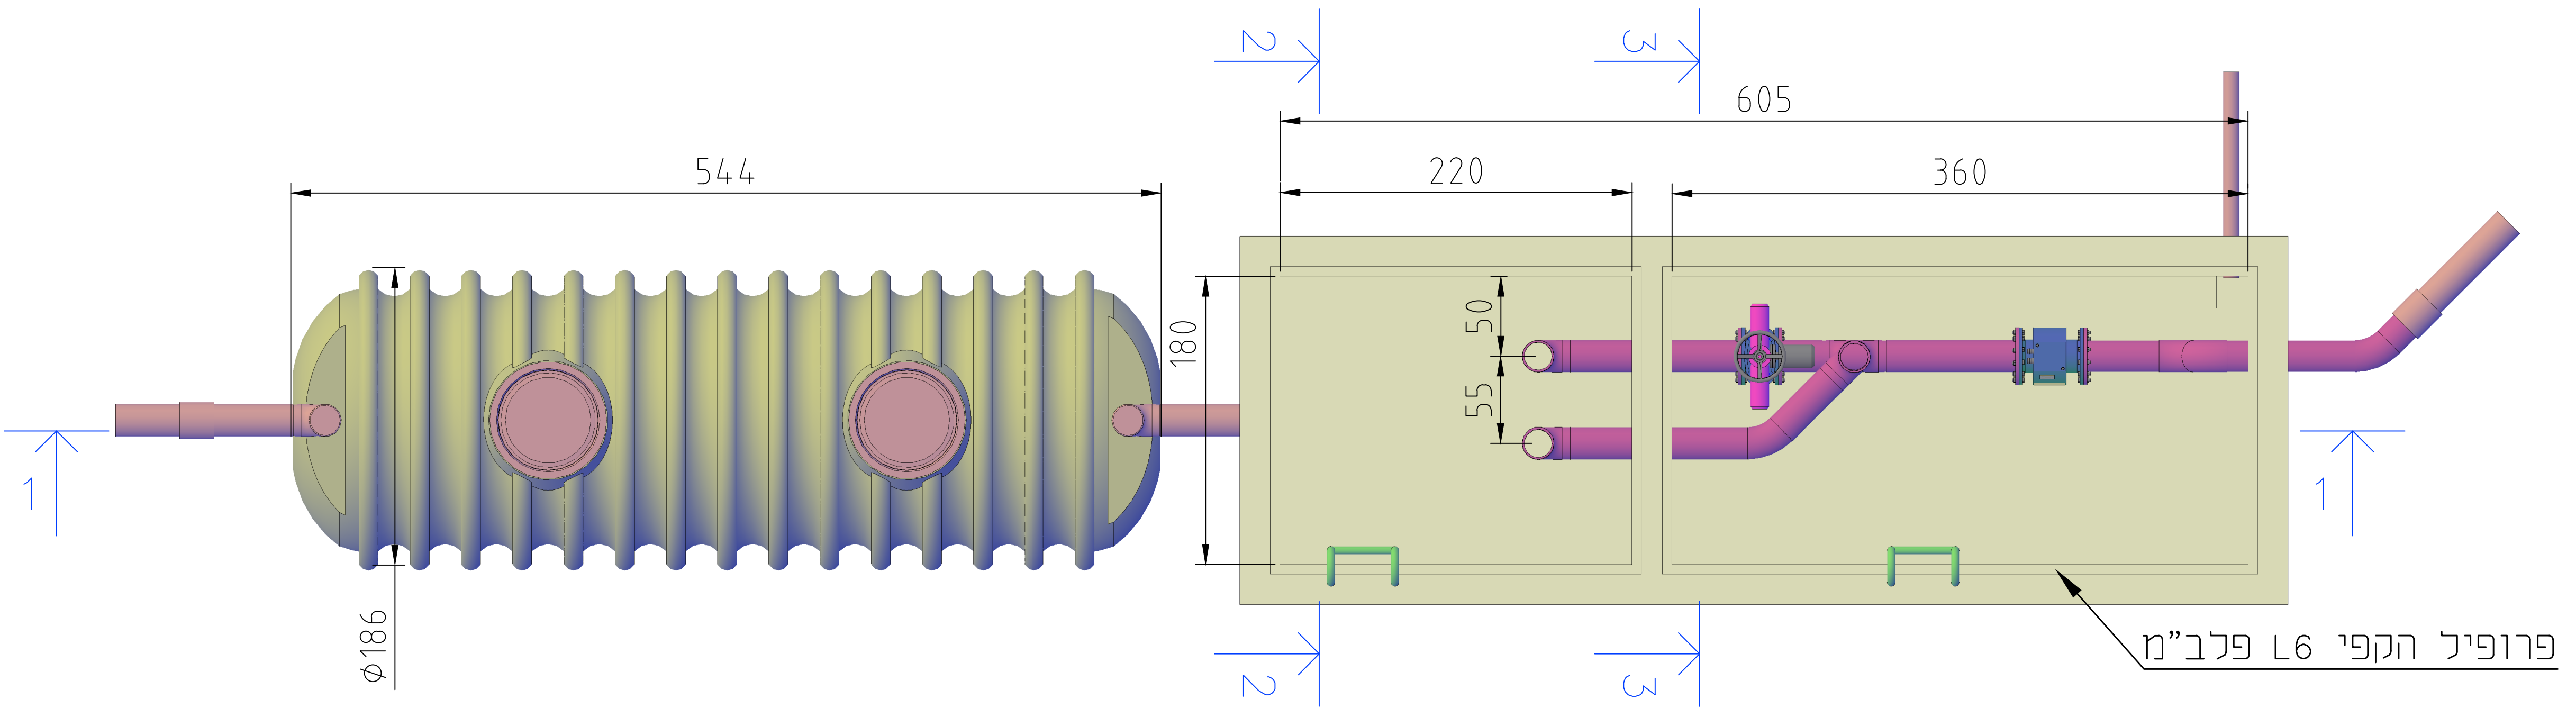


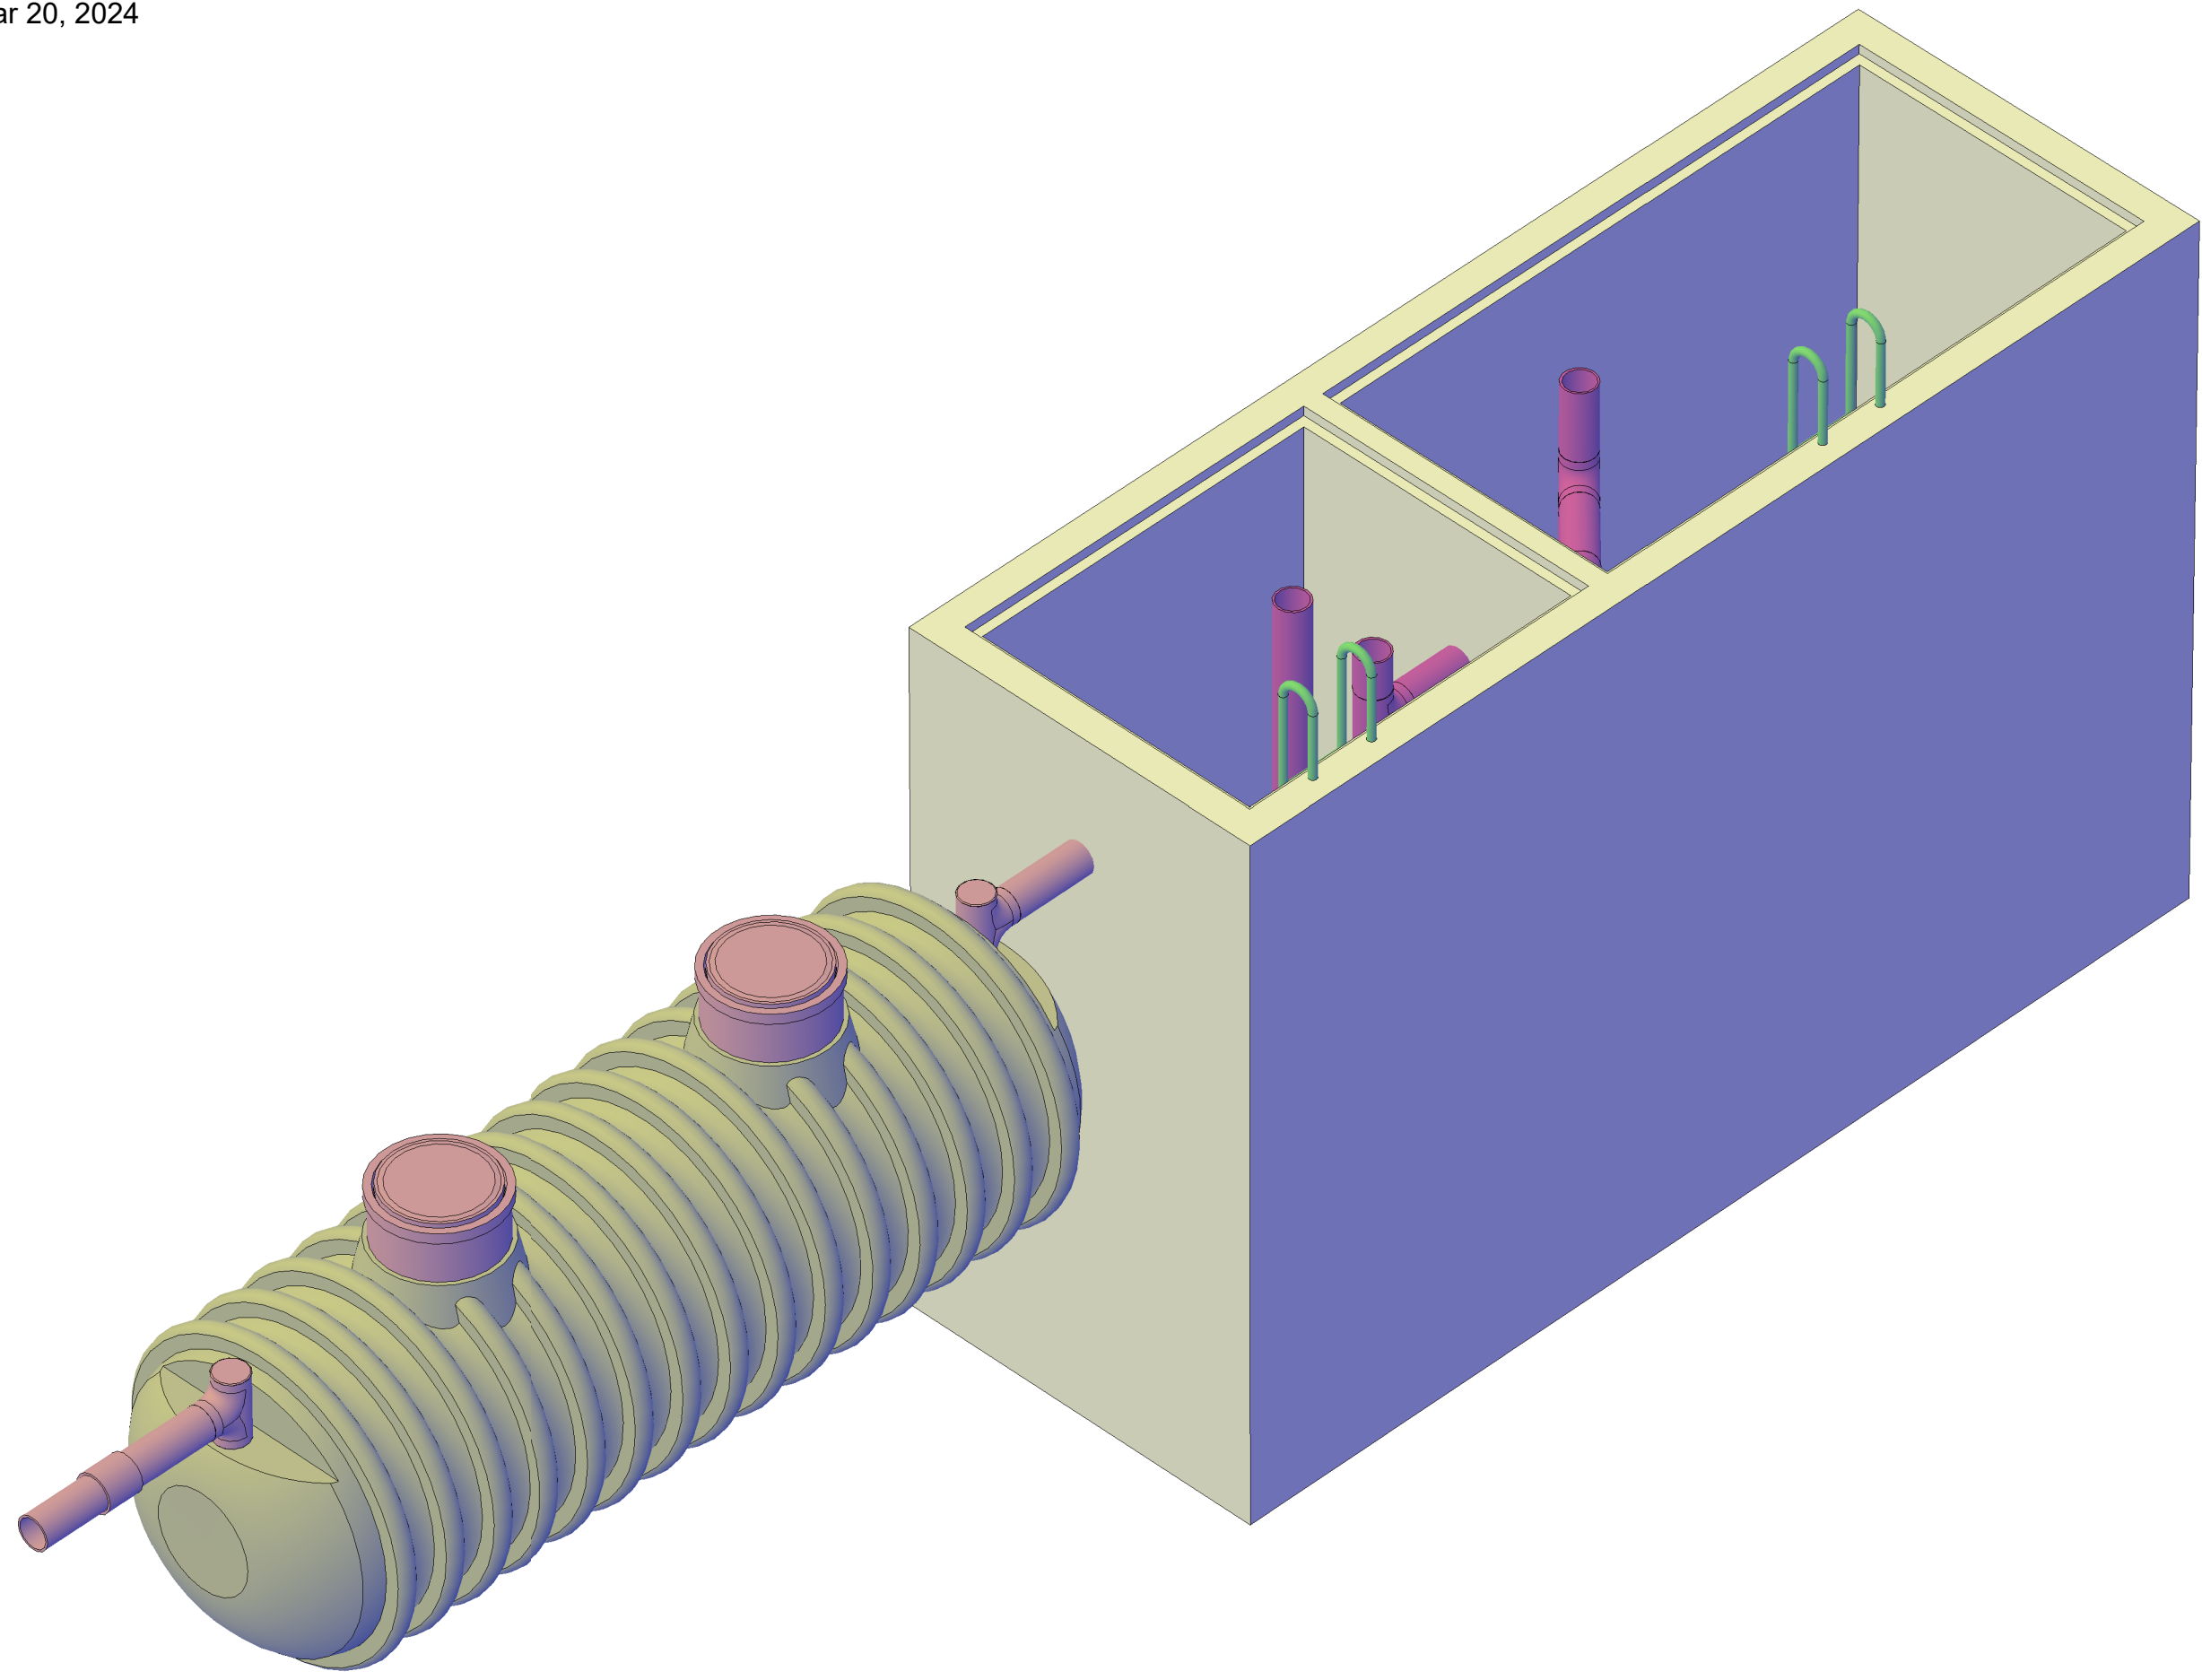

תא אגירה

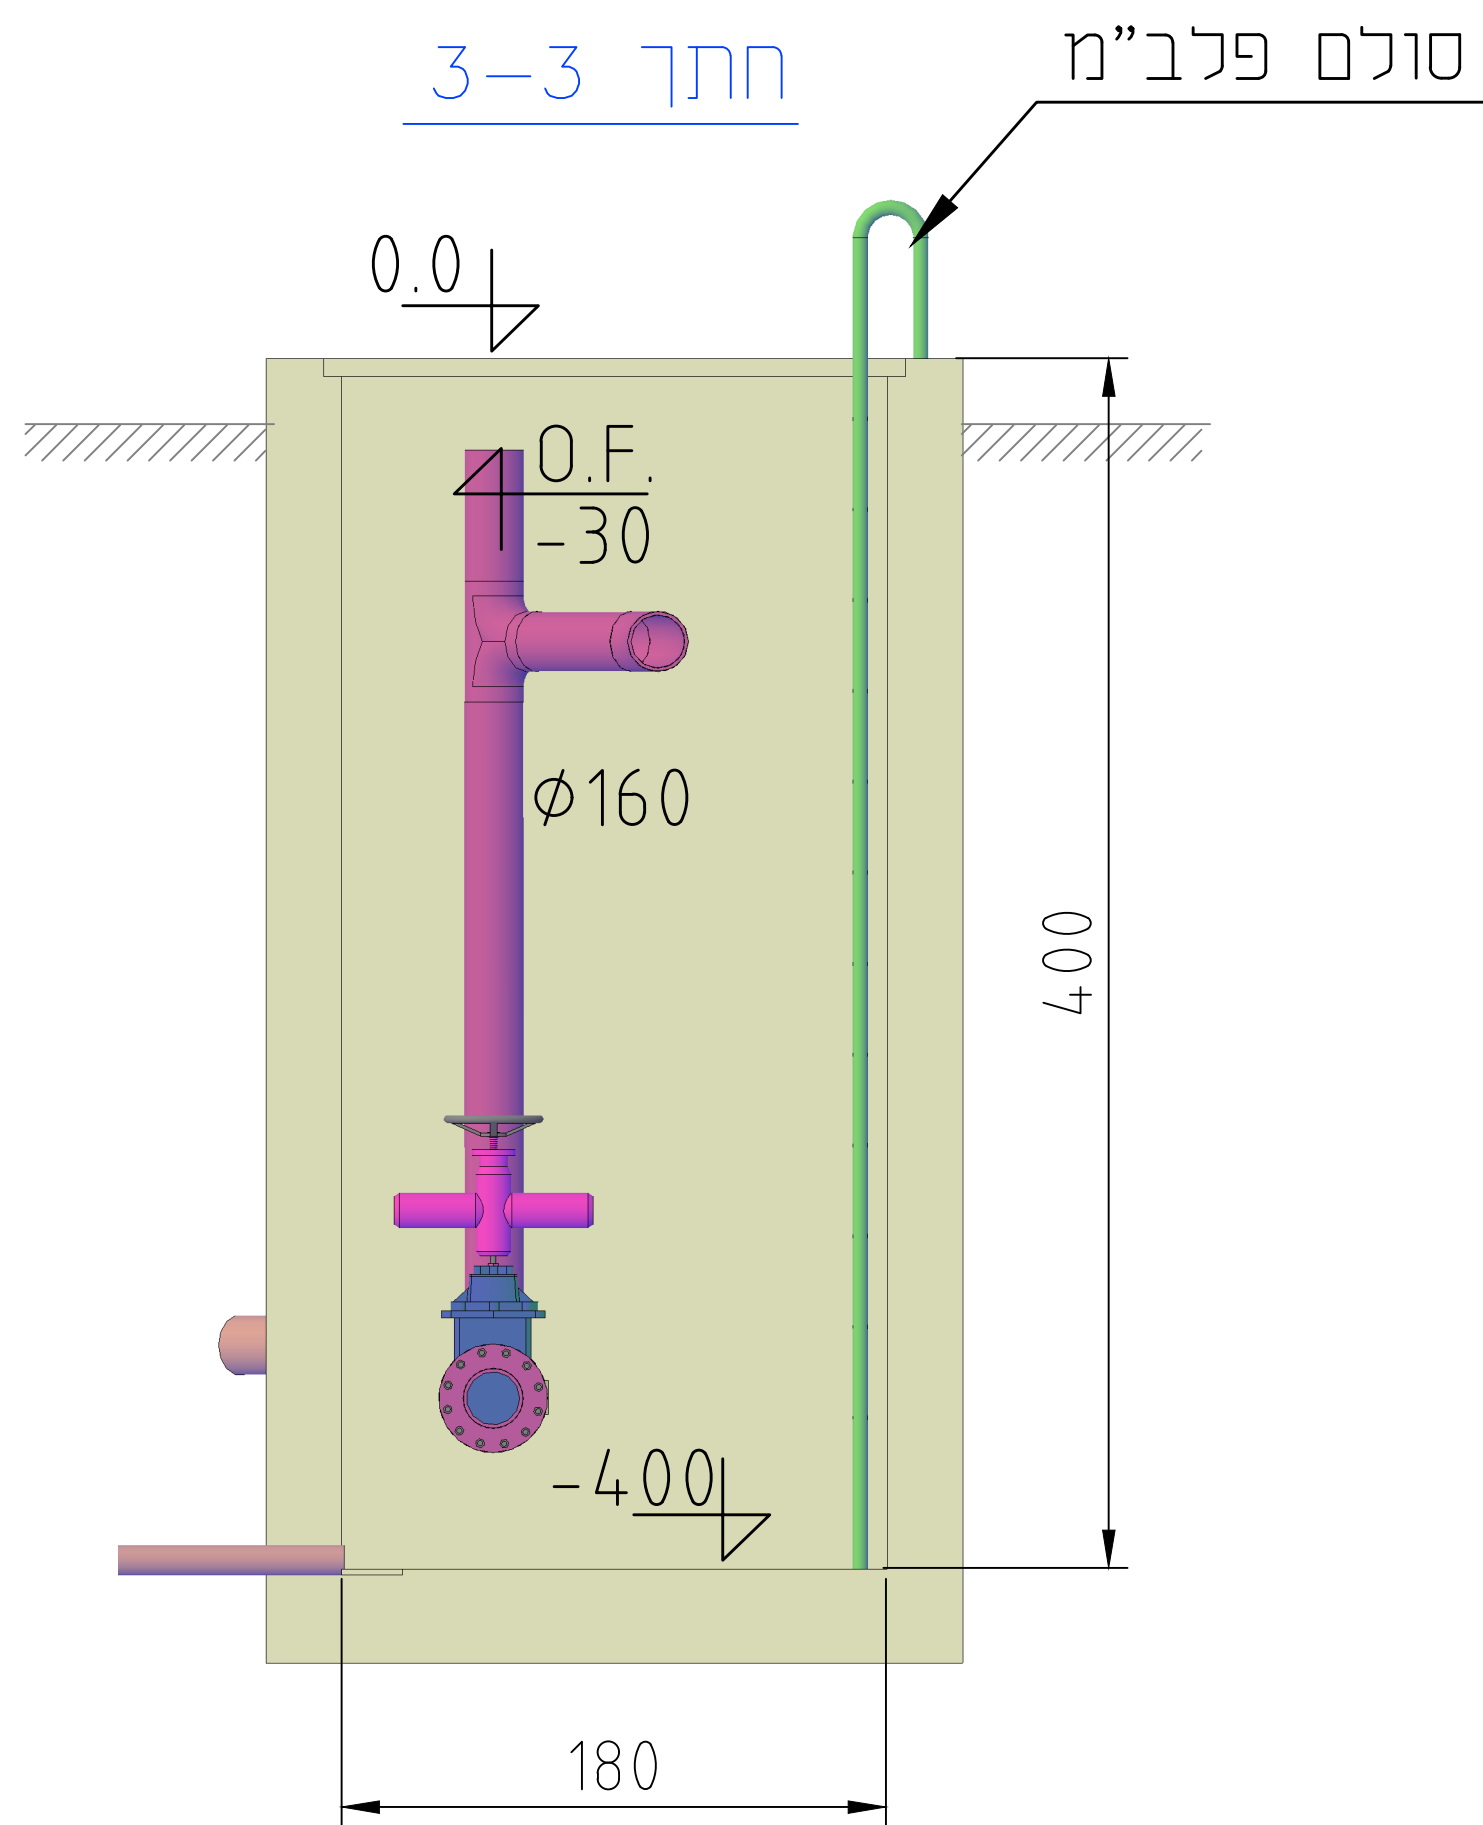

תא מד ספיקה

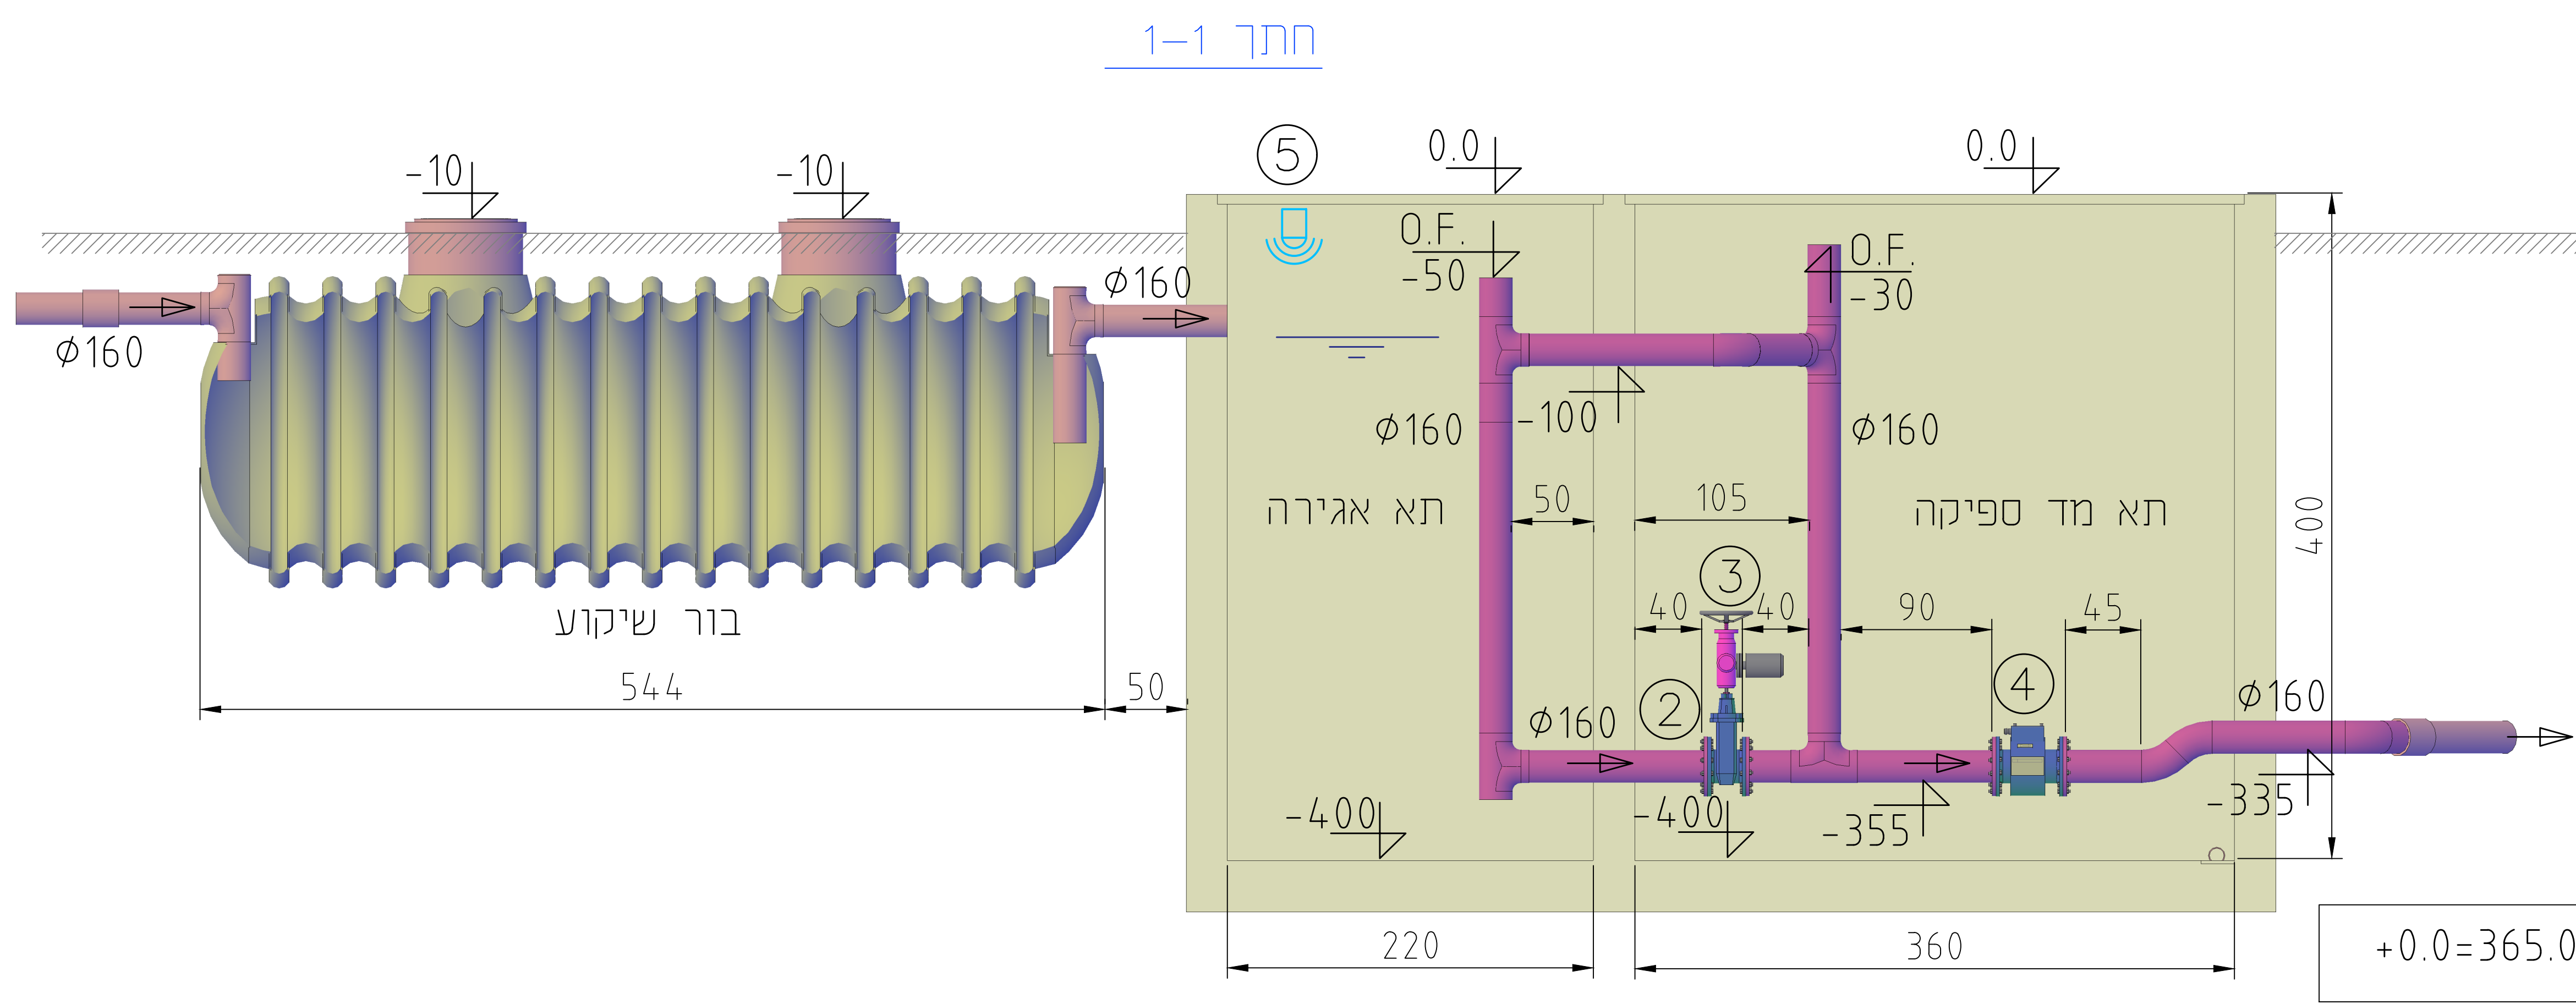

מס	אביזר תחנת שאיבה	Ø	כמות
1	בור שיקוע 11 מ"ק חופית		
2	מגוף תריז גומי קצר לביוב	6"	1
3	מפעיל חשמלי		1
4	מד ספיקה אלקטראמגנטי	6"	1
5	מד מיפּלס אולטראסוני		
6			
7			

מ.מ. קדומים			
ג. ב. לאר מהנדסים בע"מ			
02-6769284		02-6763081	
רח' העירייה גילה ירושלים 93805			
office@blau-eng.co.il			
אישר א. בלאו		תכנן א. בלאו	
שרפס זאב			
מע' אגור ושמוץ לקו מצפה יעי למח"ע קדומים			
תכנית מפורטת			
מס' משדרי 1748GS		ק"מ 1:25	
קובץ 1748MTs.dwg		תאריך 19.03.24	

- * כל חלקי המתכות במערכת הביוב לרבות מכסים ופרופילים הקפיים מניארוסטה L 316 SS
- * חובה להתקין מערכת משוב שליטה ובקרה התואמת את מערכות המונעה כולל חיבור למערכת הקיימת במונעה
- * מצופים מסוג כספית בלבד+משקולת
- * וויס למצופים ולשרשראות. נגיש- בסמוך לפתח בתקרה

- * צנורות ביוב מחוץ למיתקן PE 100+ \160ø
- * צנורות ביוב בתי אגירה ומד ספיקה HDPE \160ø

* כל תאים יש לאסוף עם מכסים
אלומיאום או פברגלס לעומס 150 ק"ג
כל חלק עם ידיות הרמה ישקול פחות מ 20 ק"ג