



בית הכנסת / רב תודלית

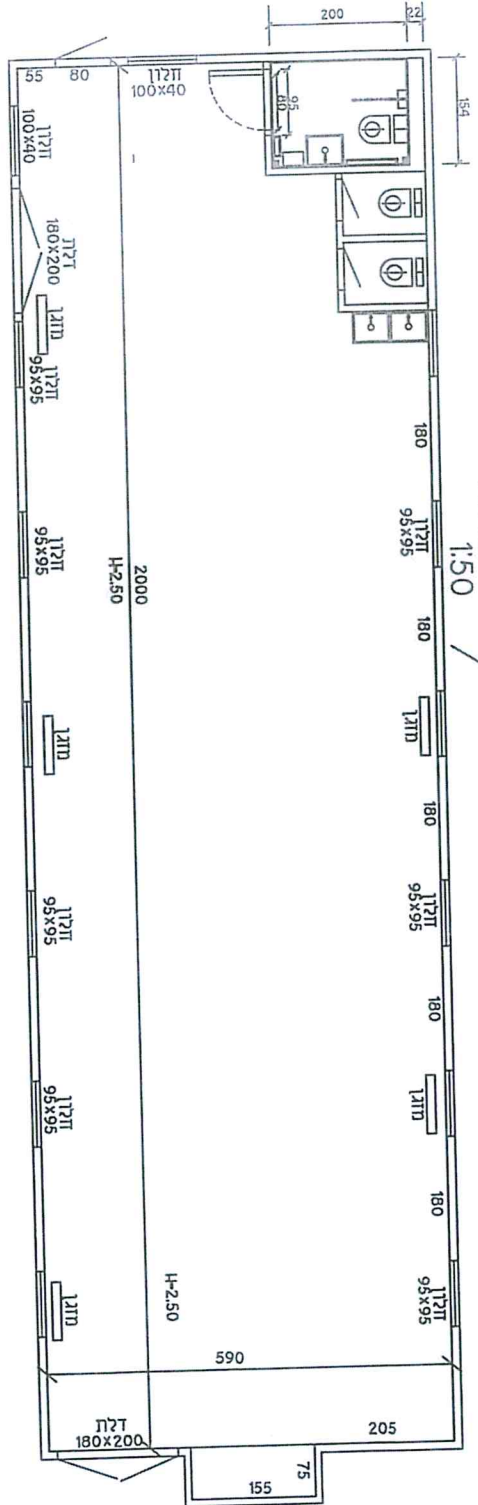

מבנה רב תודלית
מצב מוצע

בית הכנסת / רב תודליתי 1:100

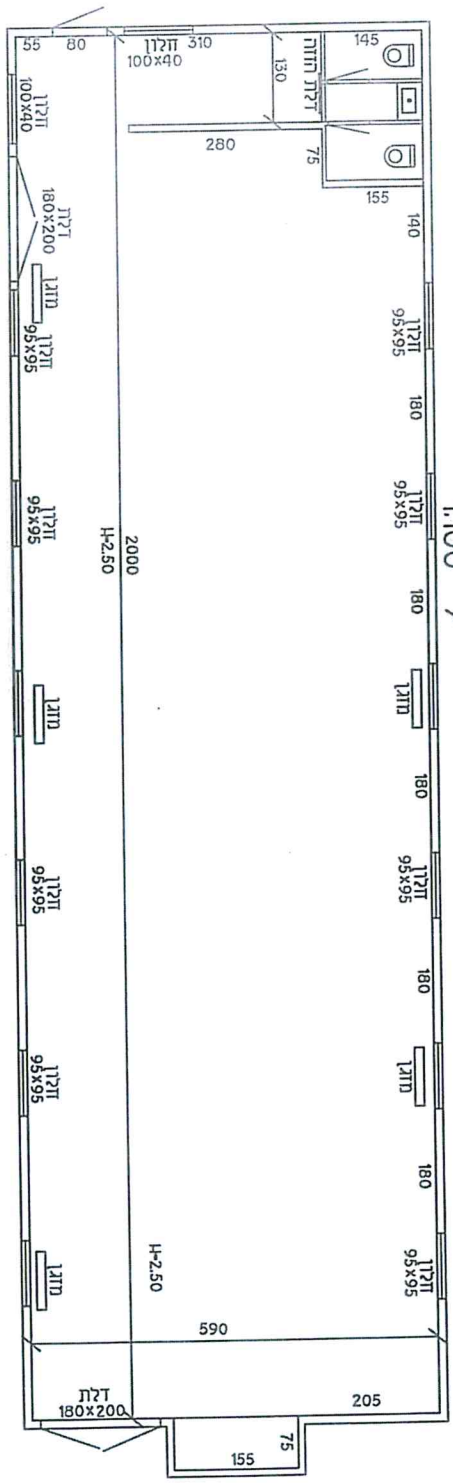

מבנה רב תודליתי
מצב קיים