


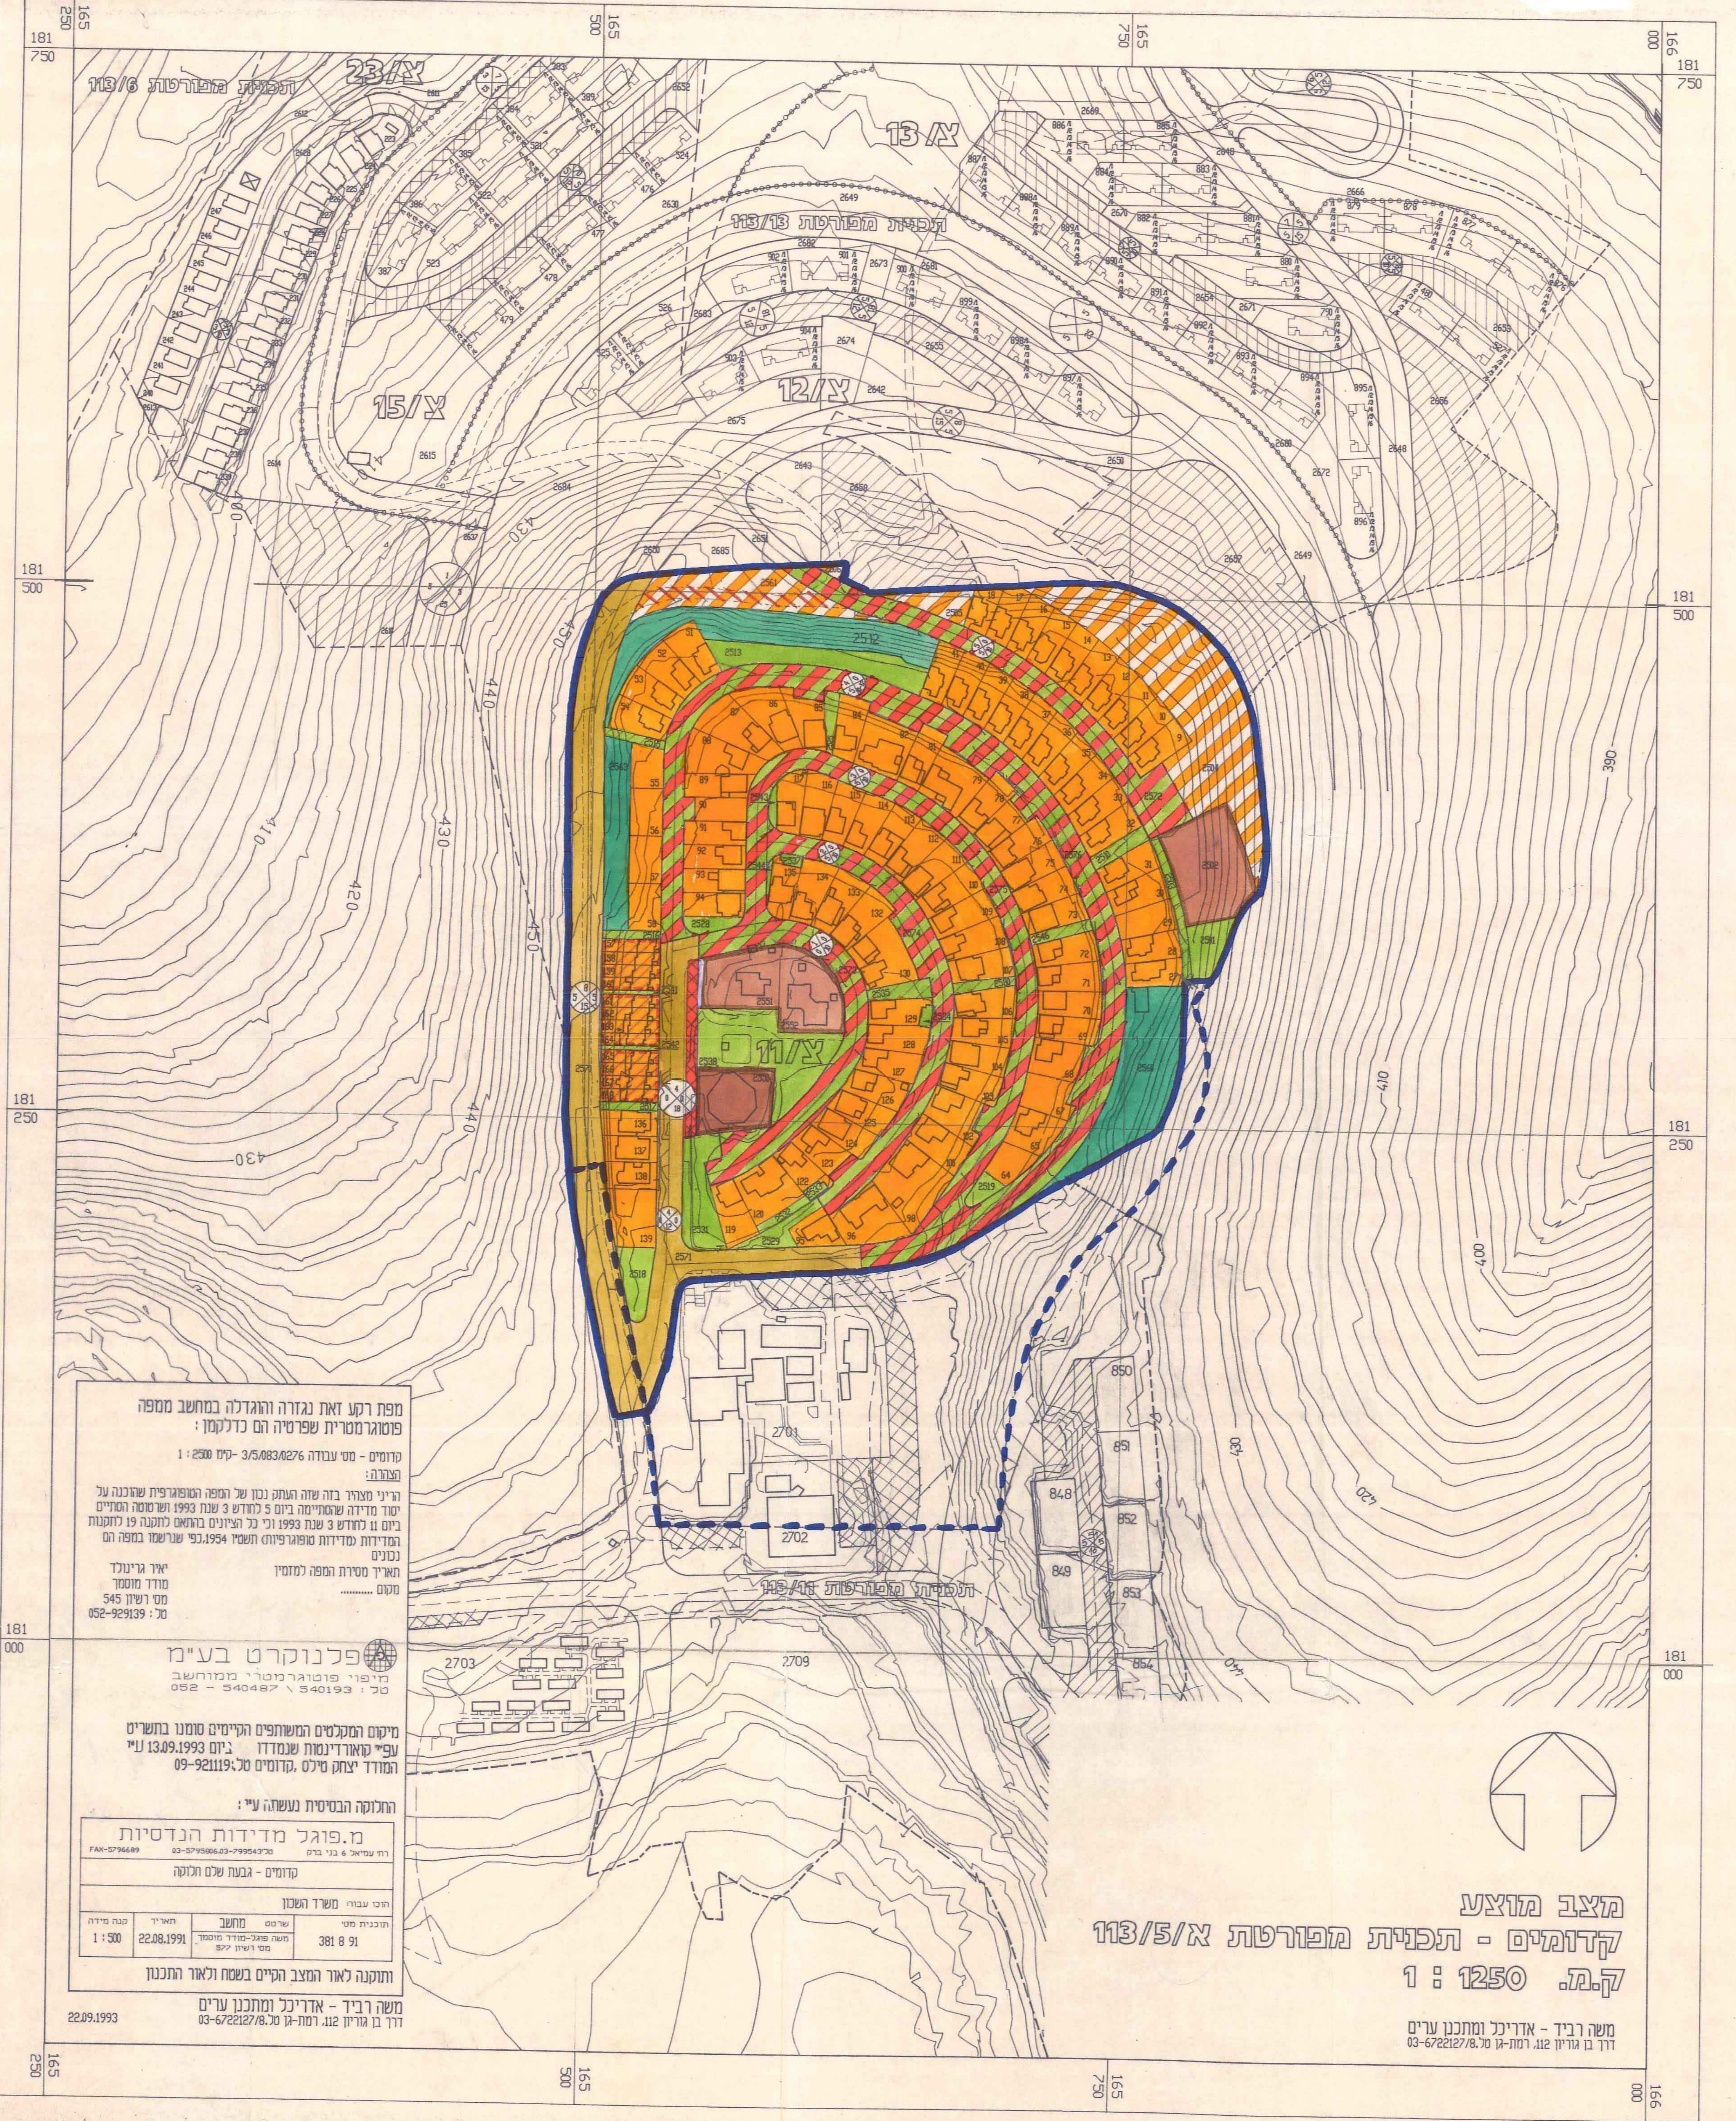

מפת רקע זאת נגזרה והוגדלה במחשב מפה
פוטוגרמטרית שפרטיה הם כדלקמן:
קדומים - מ"ס עבודה 3/5,083/276 - ק"מ 1:2500
הצורה:
הריני מצהיר בזה שההתקן נכון של המפה הטופוגרפית שהוכנה על
יסוד מדידה שהסתיימה ביום 5 לחודש 3 שנת 1993 ושרטוטת הסתיים
ביום 11 לחודש 3 שנת 1993 וכי כל הציורים בהתאם לתקנה 19 לתקנות
המדידות (מדידות טופוגרפיות) תשנ"ד, 1994. נכפ"י שרשמו במפה הם
נכונים
תאריך מסירת המפה למזמין
מקום

י"ר גרינלד
מודד מוסמך
מס' רשיון 545
טל: 052-929139

פלנוקרט בע"מ
מיפוי פוטוגרמטרי ממוחשב
טל: 052 - 540487 / 540193

מיקום המקלטים המשותפים הקיימים סומנו בתשרים
ע"פ קואורדינטות שנמדדו ביום 13.09.1993 ע"י
המודד יצחק טילס, קדומים טל: 09-921119

החלוקה הבסיסית נעשתה ע"י:

מ.פוגל מדידות הנדסיות	
רח' עמיאל 6 בני ברק	טל: 03-5795866-03-5796689
קדומים - גבעת שלם חלוקה	
הכינו עבודת משרד השכנו	
תוכנית מס' 381 8 91	שרטוט מחשב
משה פוגל-מודד מוסמך	תאריך 22.08.1991
מס' רשיון 577	סנה מידה 1:500

ותוקנה לאור המצב הקיים בשטח ולאור התכנון

משה רביד - אדריכל ומתכנן ערים
ד"ר בן גוריון 112, רמת-גן טל: 03-6722127/8

מצב מוצע
קדומים - תכנית מפורטת א/113/5
ק.מ. 1:1250

משה רביד - אדריכל ומתכנן ערים
ד"ר בן גוריון 112, רמת-גן טל: 03-6722127/8