מועצה מקומית קדומים

אזור תעשיה בר-און
מס. 09-77-78-004
פקס. 1539-77-78-004

שם המזמין:
מועצה מקומית קדומים

שם הפרוייקט: יד לזהבה
מגרש 2010

שם ההתוכנית: תכנון

מס תוכנית: 18\22\003

תאריך 24.11.2022	קנה מידה 1:75	תוכן
		שרטט
לביצוע	מס' תוכנית	ביקר
למיכרז		אישר
לעיון		

עדכונים

	02.01.23
	08.01.2023
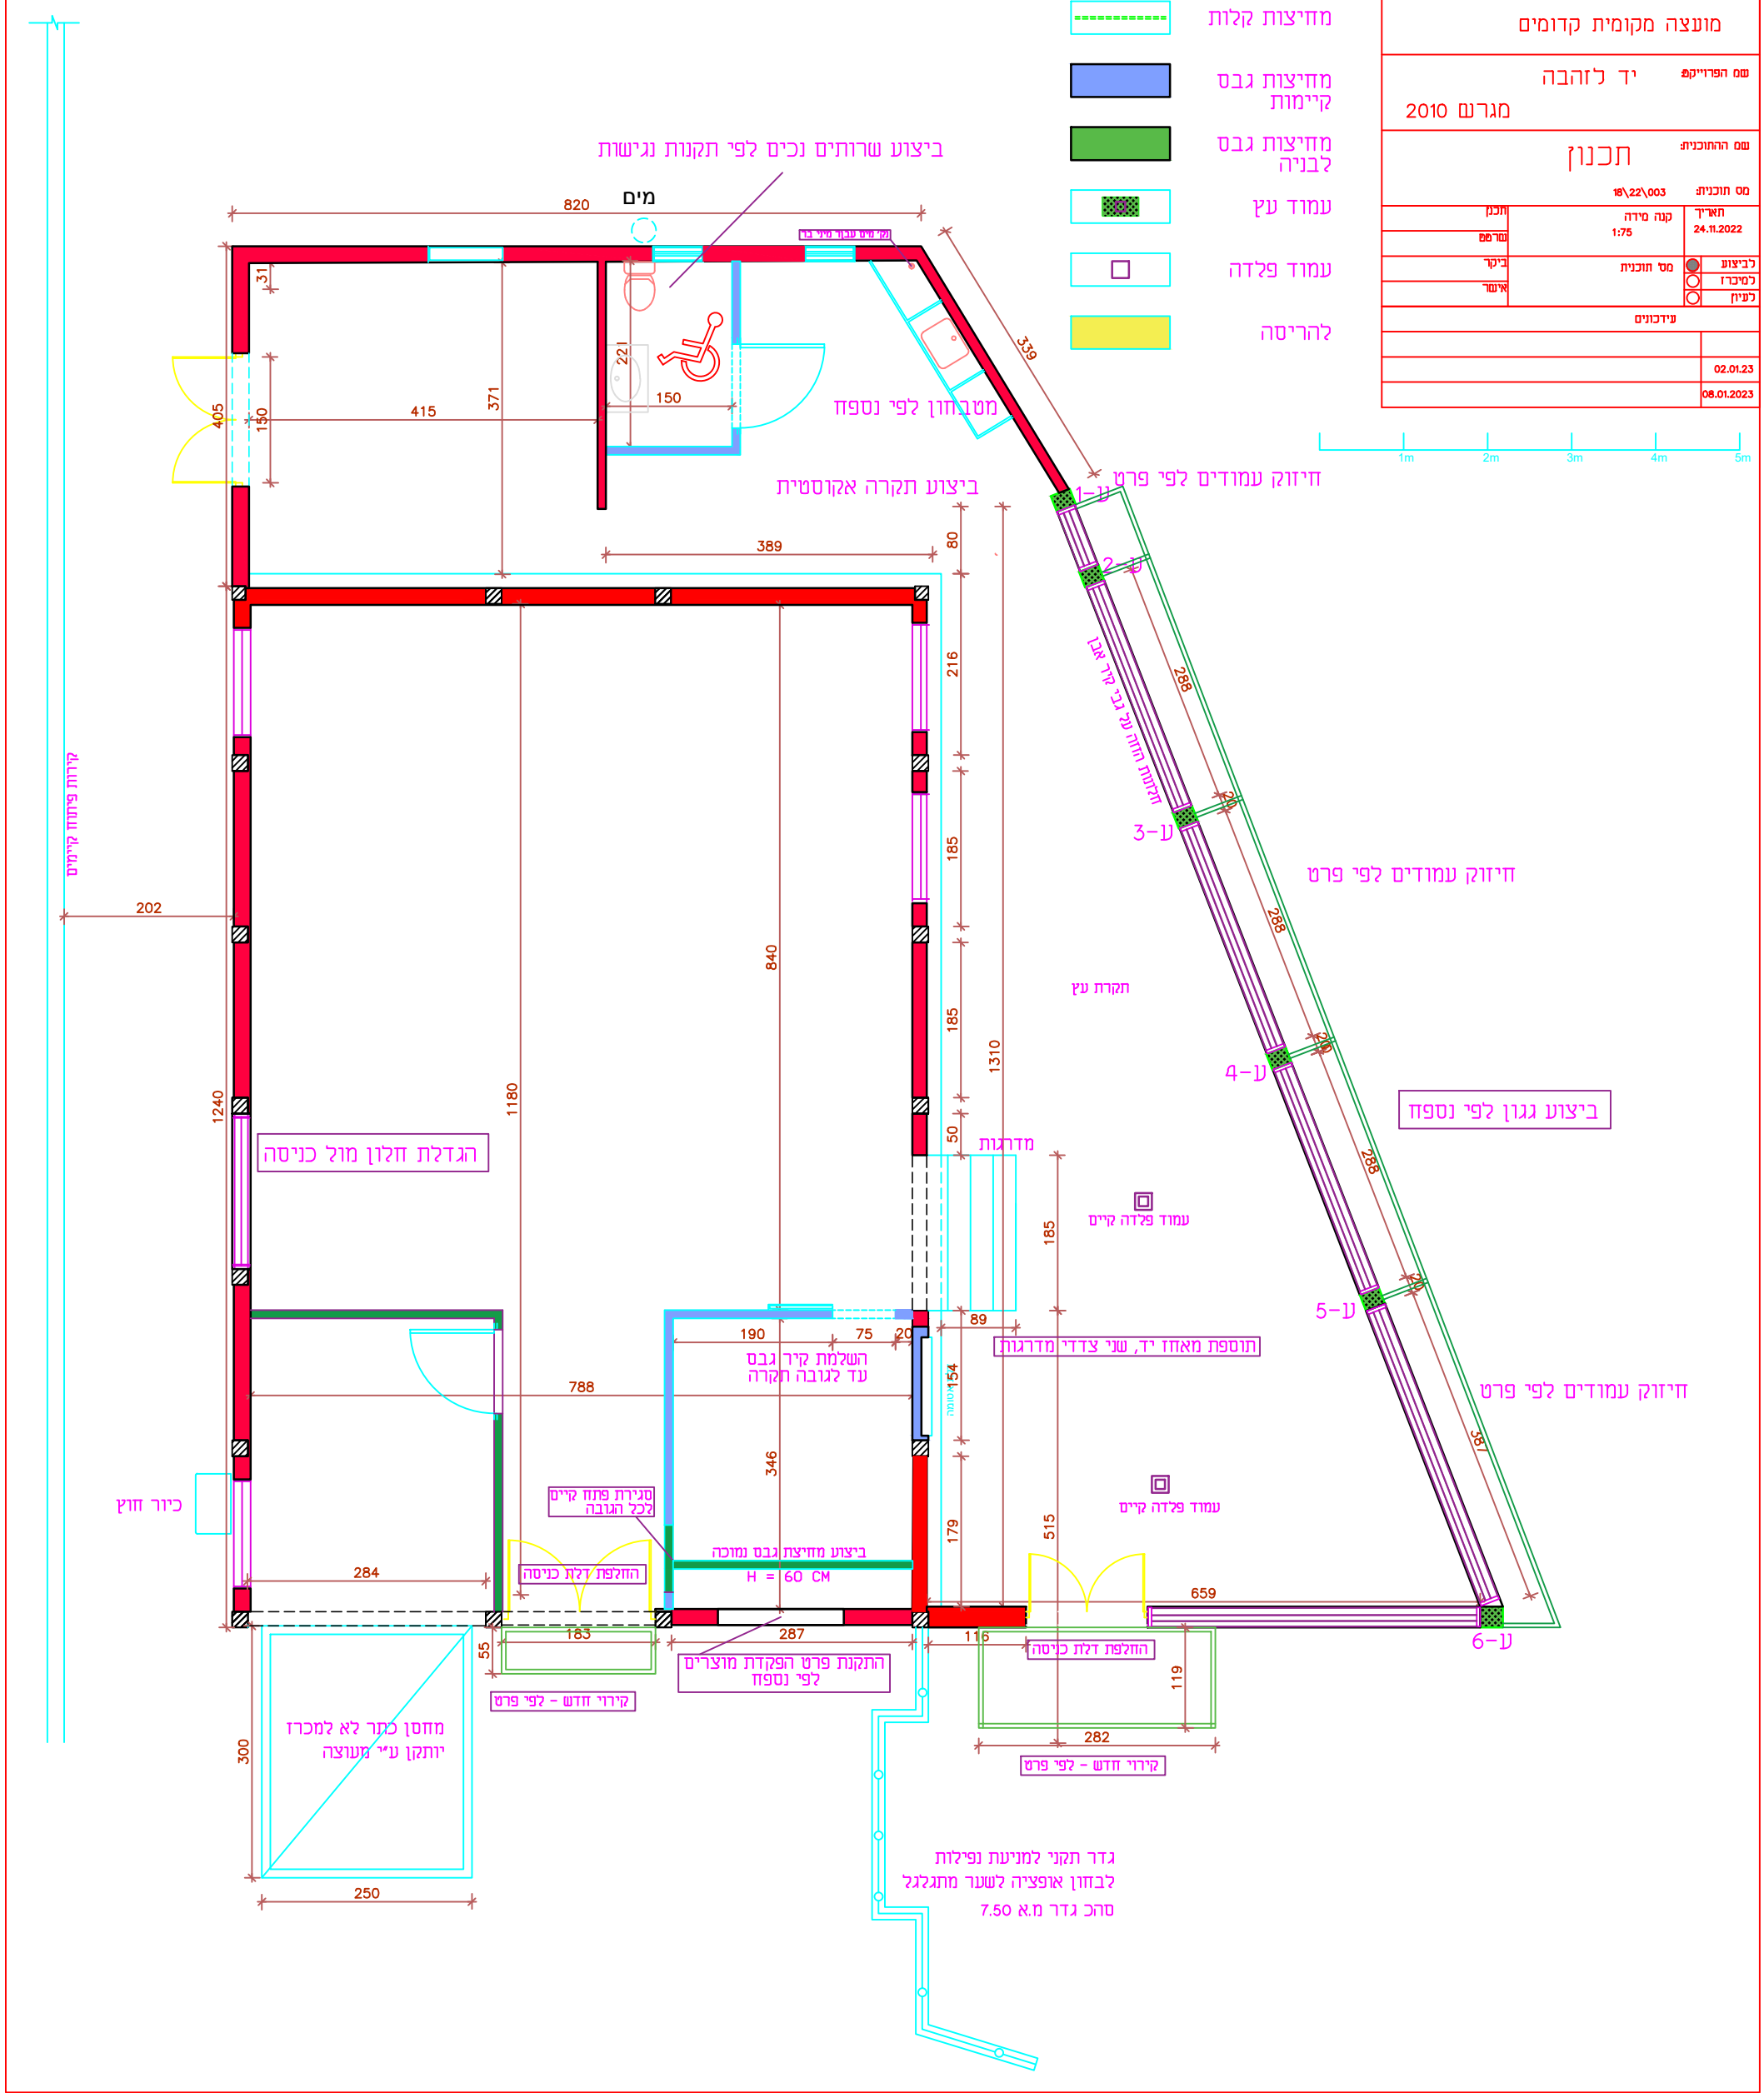
קירות בניים
מחיצות קלות
מחיצות גבס קיימות
מחיצות גבס לבניה
עמוד עץ
עמוד פלדה
להריסה