


דרומית מבנה קיים
בסמוך למכולת

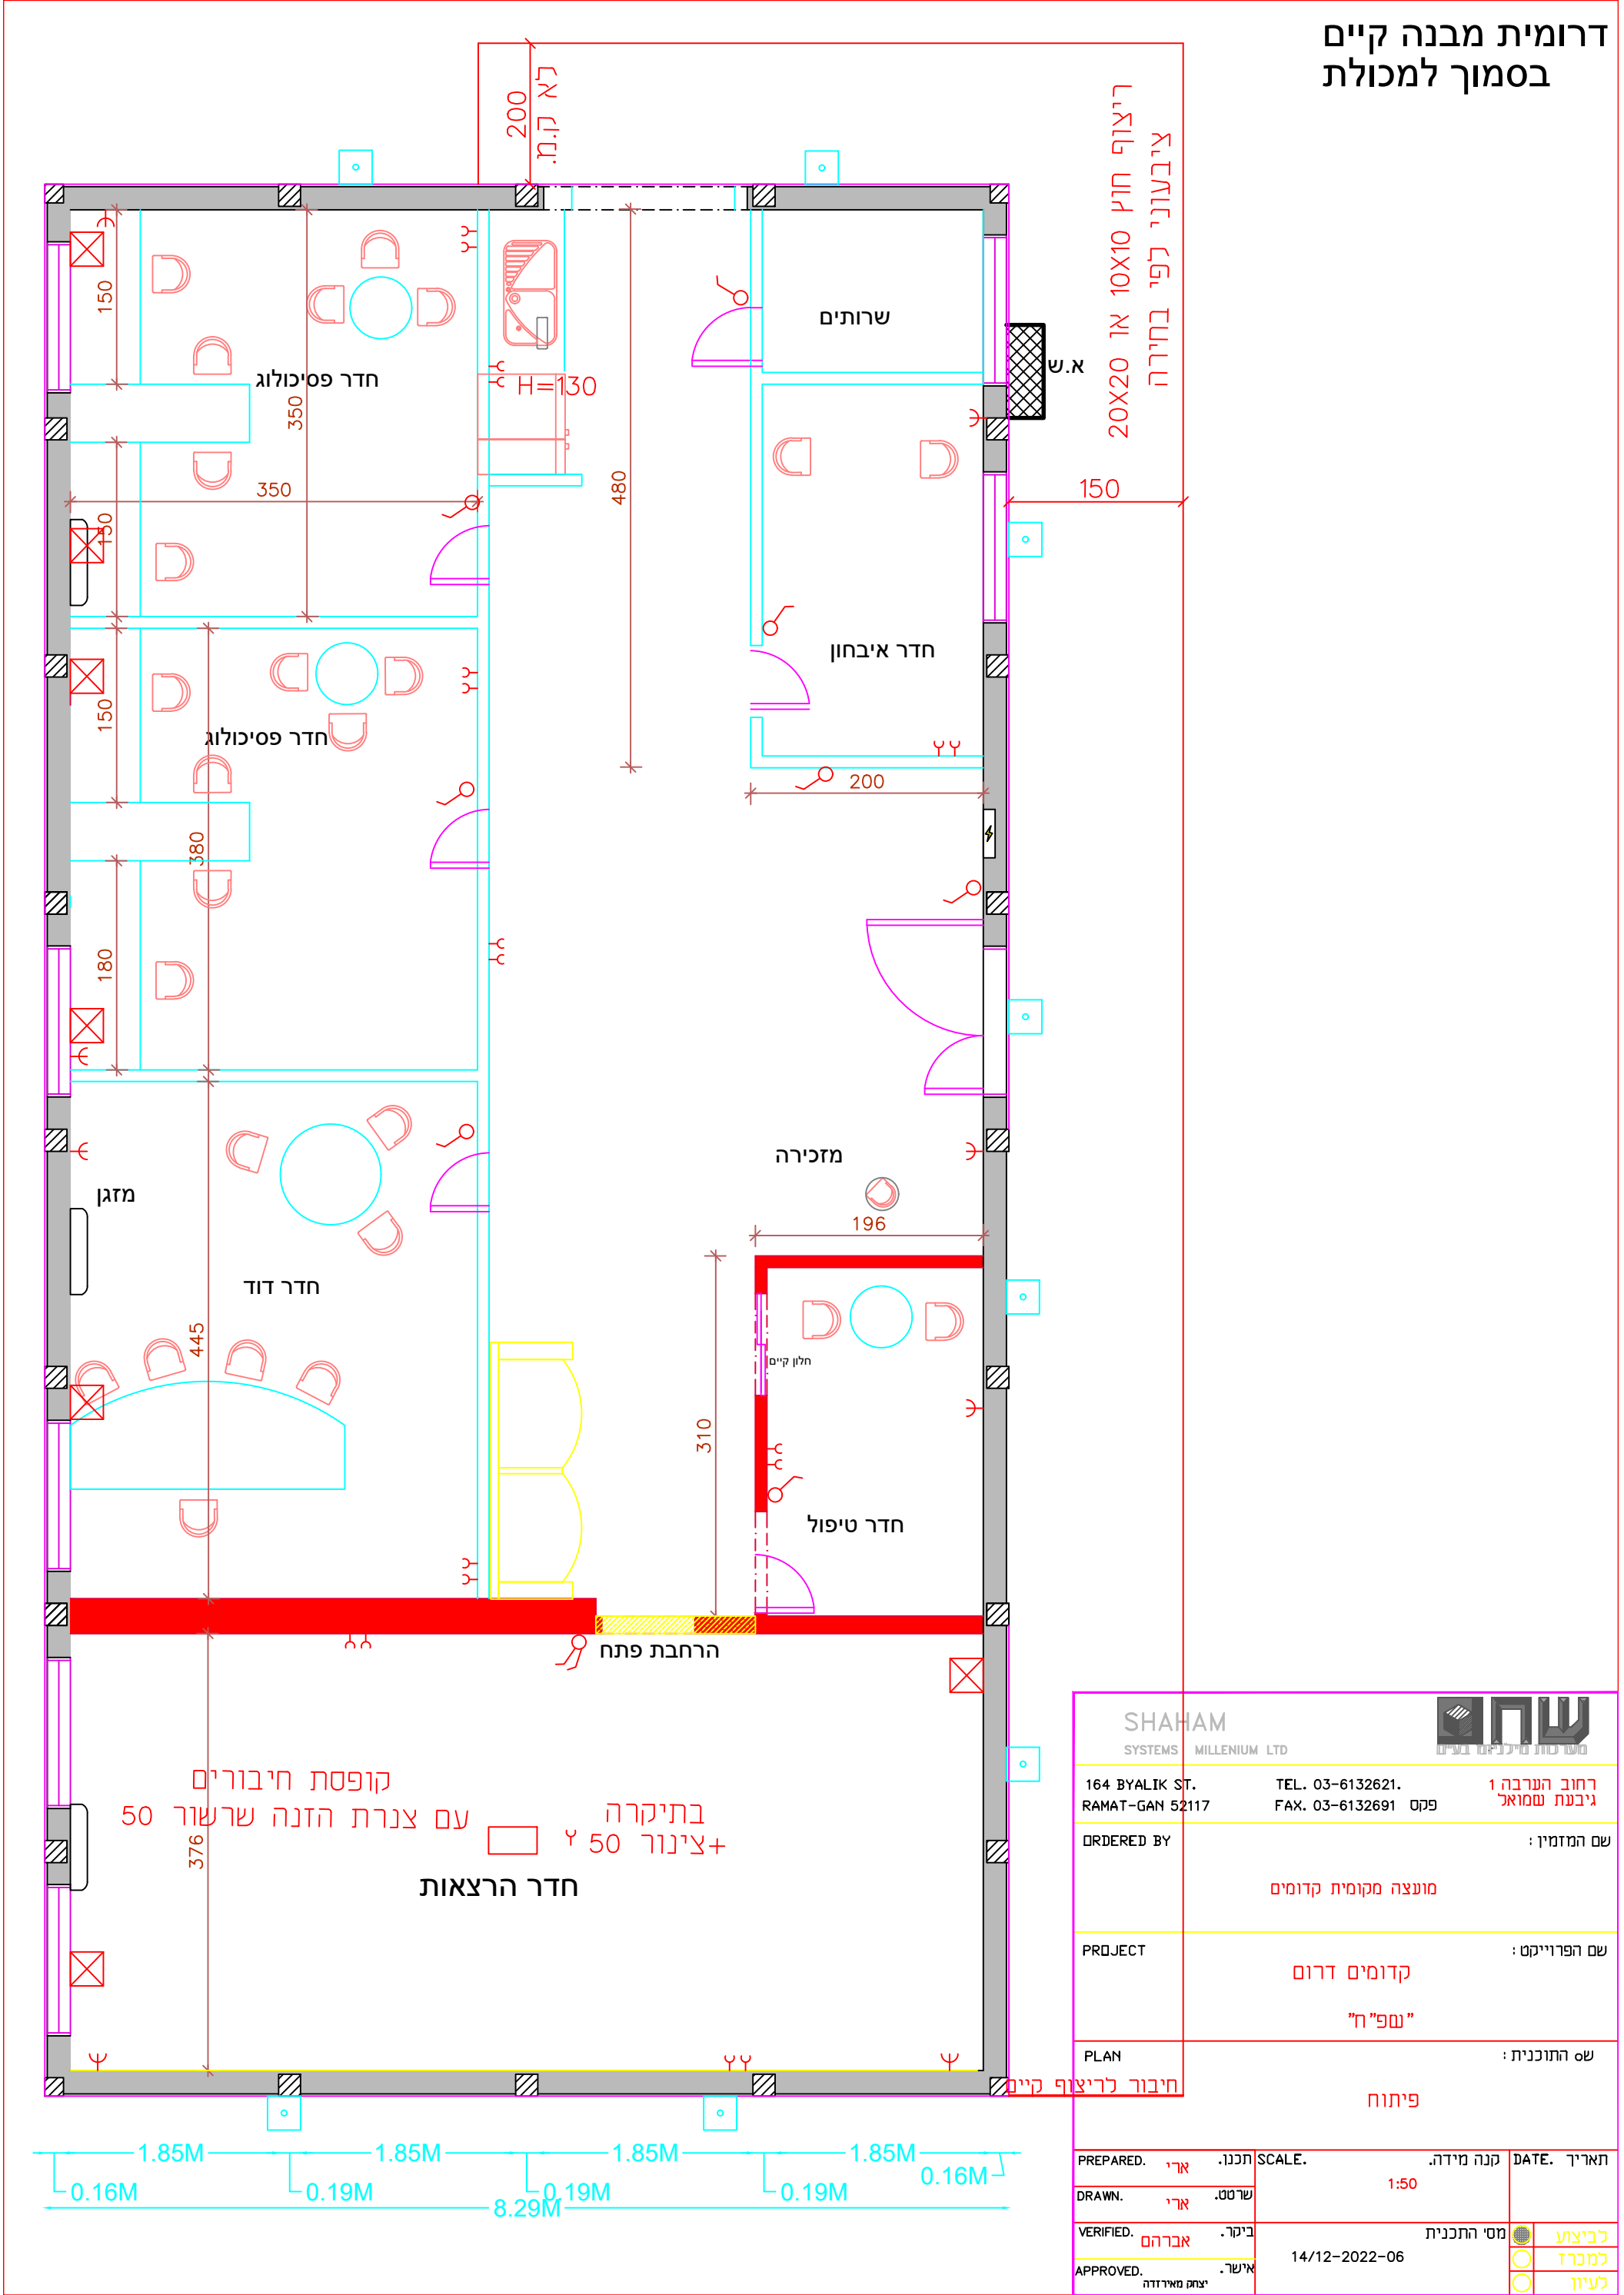

SHAHAM SYSTEMS MILLENIUM LTD			
164 BYALIK ST. RAMAT-GAN 52117		TEL. 03-6132621. FAX. 03-6132691 פקס	
רחוב הערבה 1 גיבעת שמואל		שם המזמין :	
ORDERED BY		מועצה מקומית קדומים	
PROJECT		שם הפרויקט :	
קדומים דרום "נפ"ח"		שם התוכנית :	
PLAN		פיתוח	
PREPARED. ארי		תכנון.	
DRAWN. ארי		שרטוט.	
VERIFIED. אברהם		ביקור.	
APPROVED. אישר.		יצוק מאירודה	
DATE. תאריך		קנה מידה.	
14/12-2022-06		1:50	
כביצוע		מס' התכנית	
למכרז			
לעיון			