



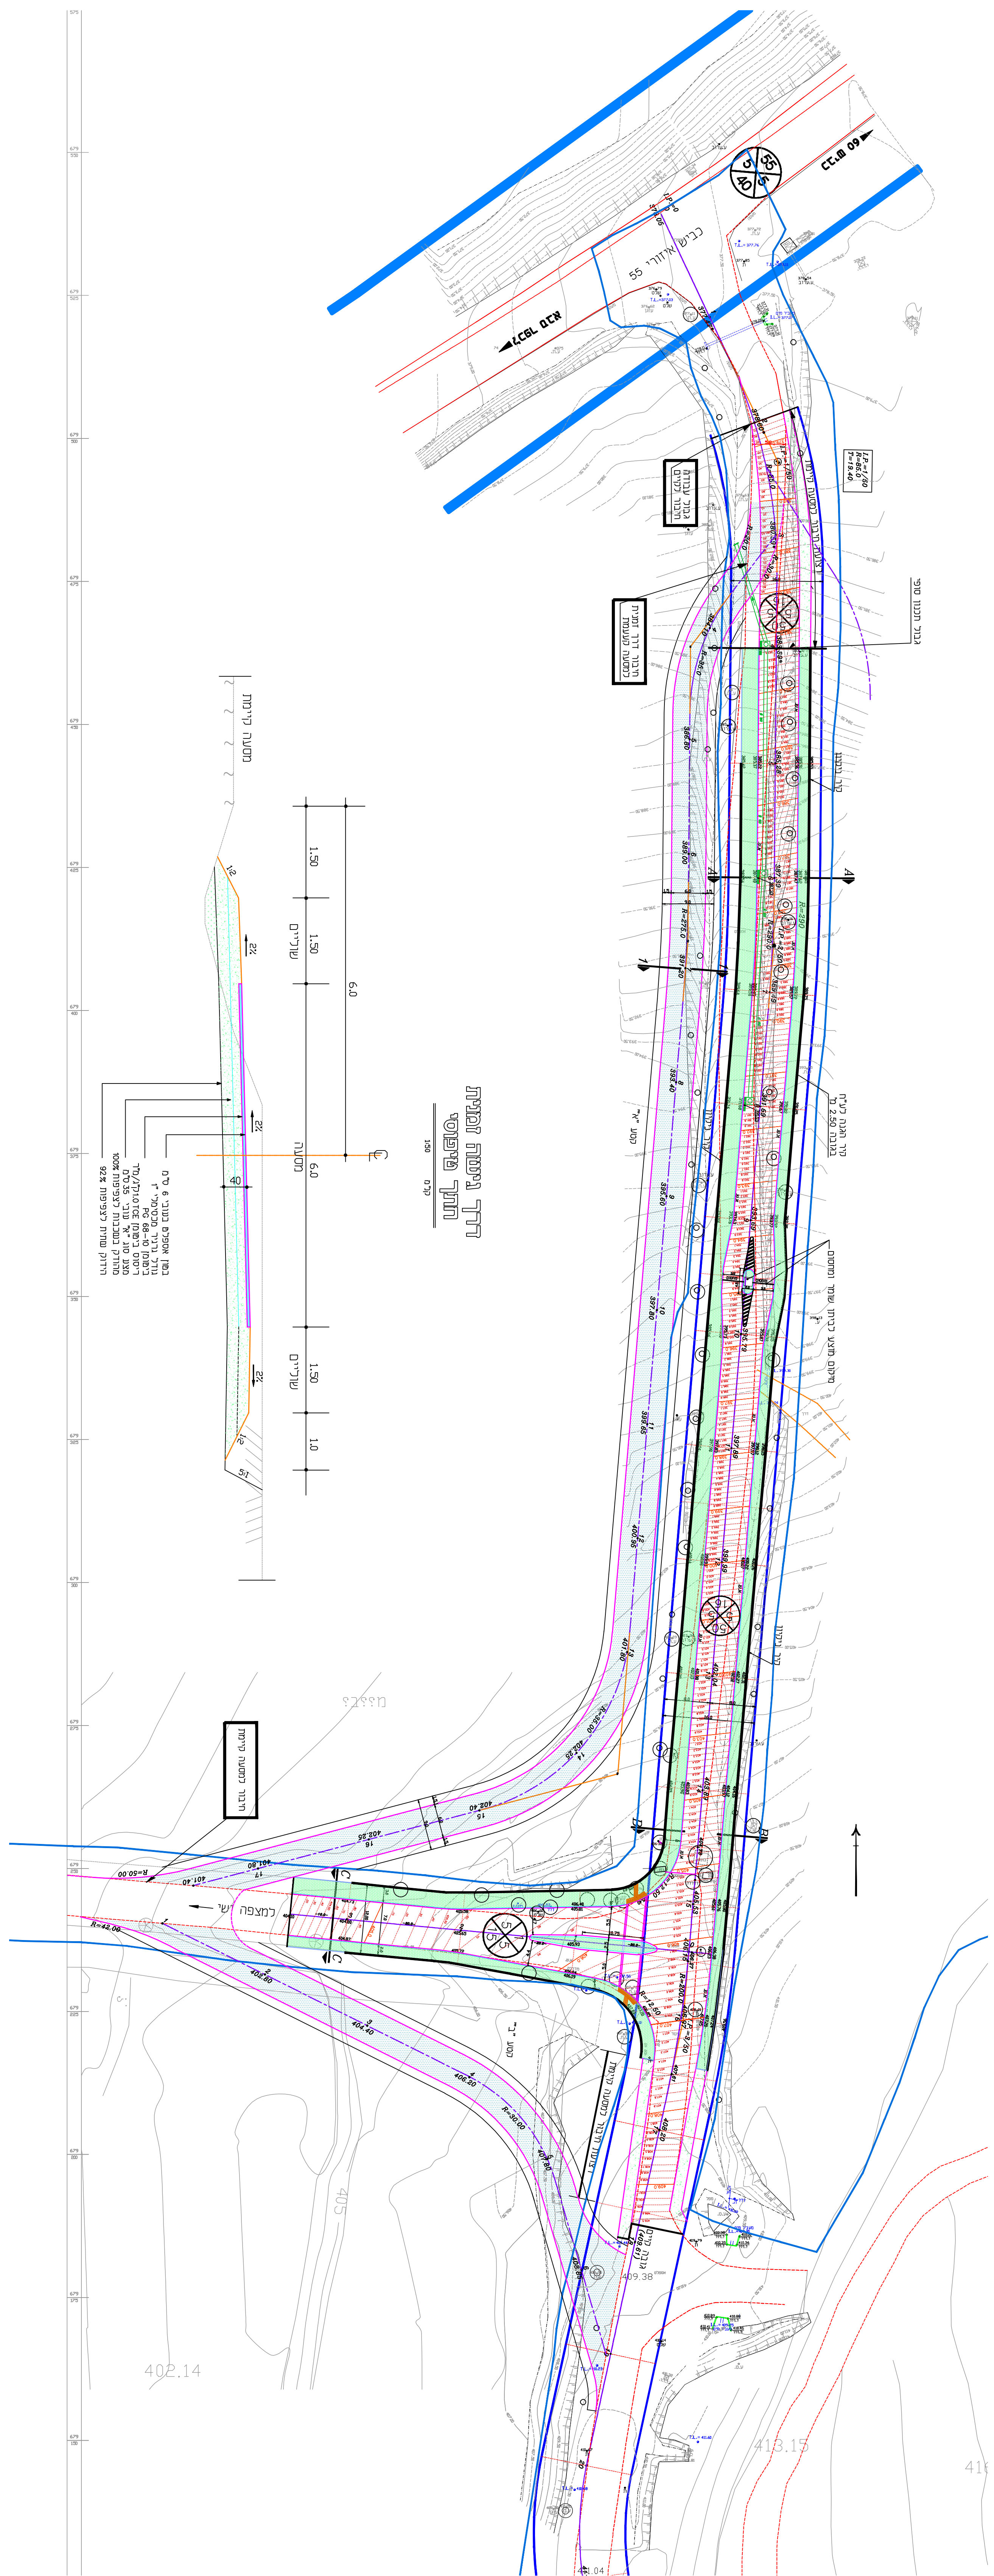

לוח תמוצה ועדכון		
חא"ר	הנמטן / כמות	חט"ס
10.12.2022	ממ קודמס	1
		2
		3
		4

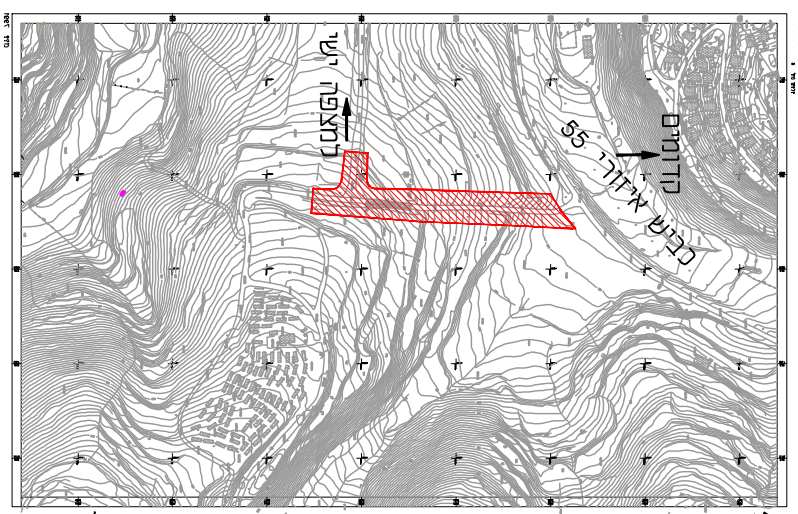

תחילת תשנ"ח	
1:500 ב"ח	1062-101
1:250 ב"ח	1062-102
1:250 ב"ח	1062-103
1:1000:100 ב"ח	1062-104
1:500 ב"ח	1062-105
1:500 ב"ח	1062-106
1:500 ב"ח	1062-107
1:500 ב"ח	1062-108

[illegible]

קדומים

שם **עבודה:** **כביש וגטתה מוצפנה ישראלי**
מלכ א"א

במהלך הכניסות	נושא :
---------------	--------

1001-2001	
-----------	--



שולח	בכ
------	----


תג'ירן - הגרסה אורחית בע"מ

רח"י והפסיכולוג 6 רפאלי-גל

[illegible]

המבצע אחראי דביקות המזיות ודחיתותן במסגרת
על המבצע לבקר את כל המידות ועל כל מעות
או אי המאמץ עליו להודיע למתכנן.

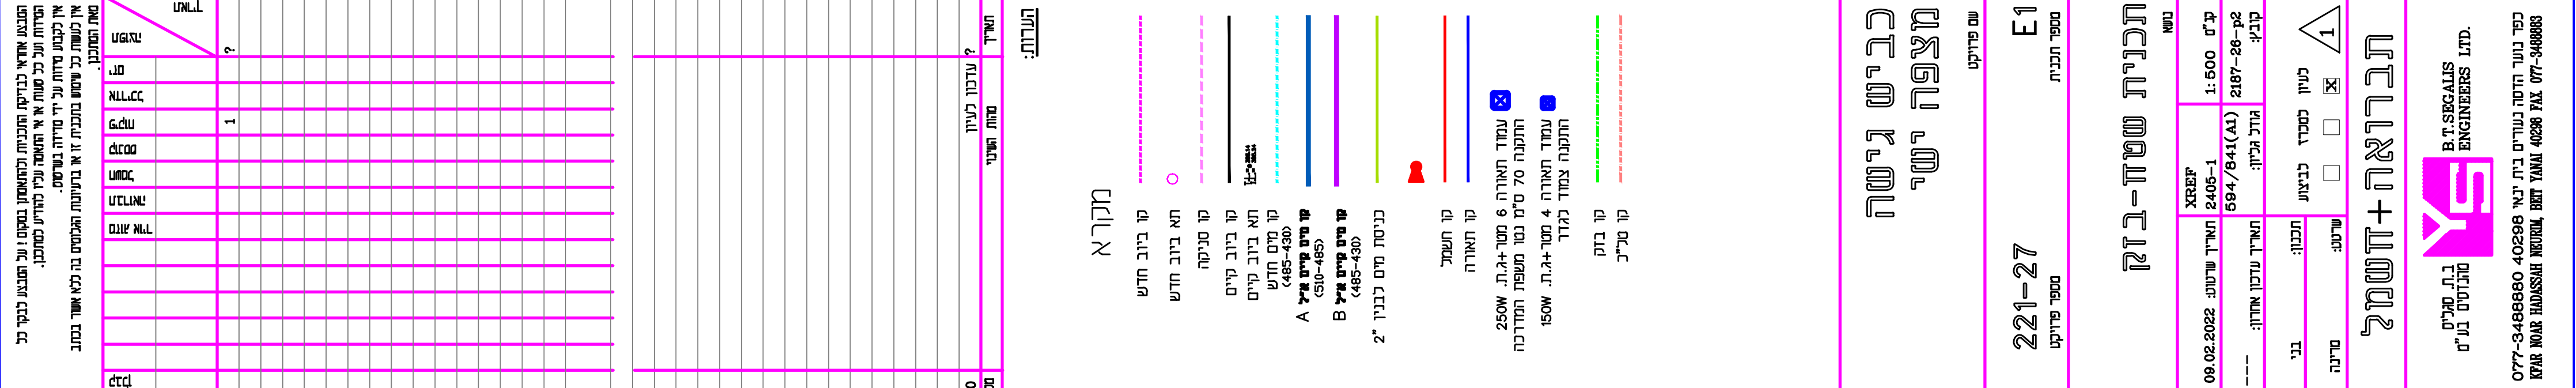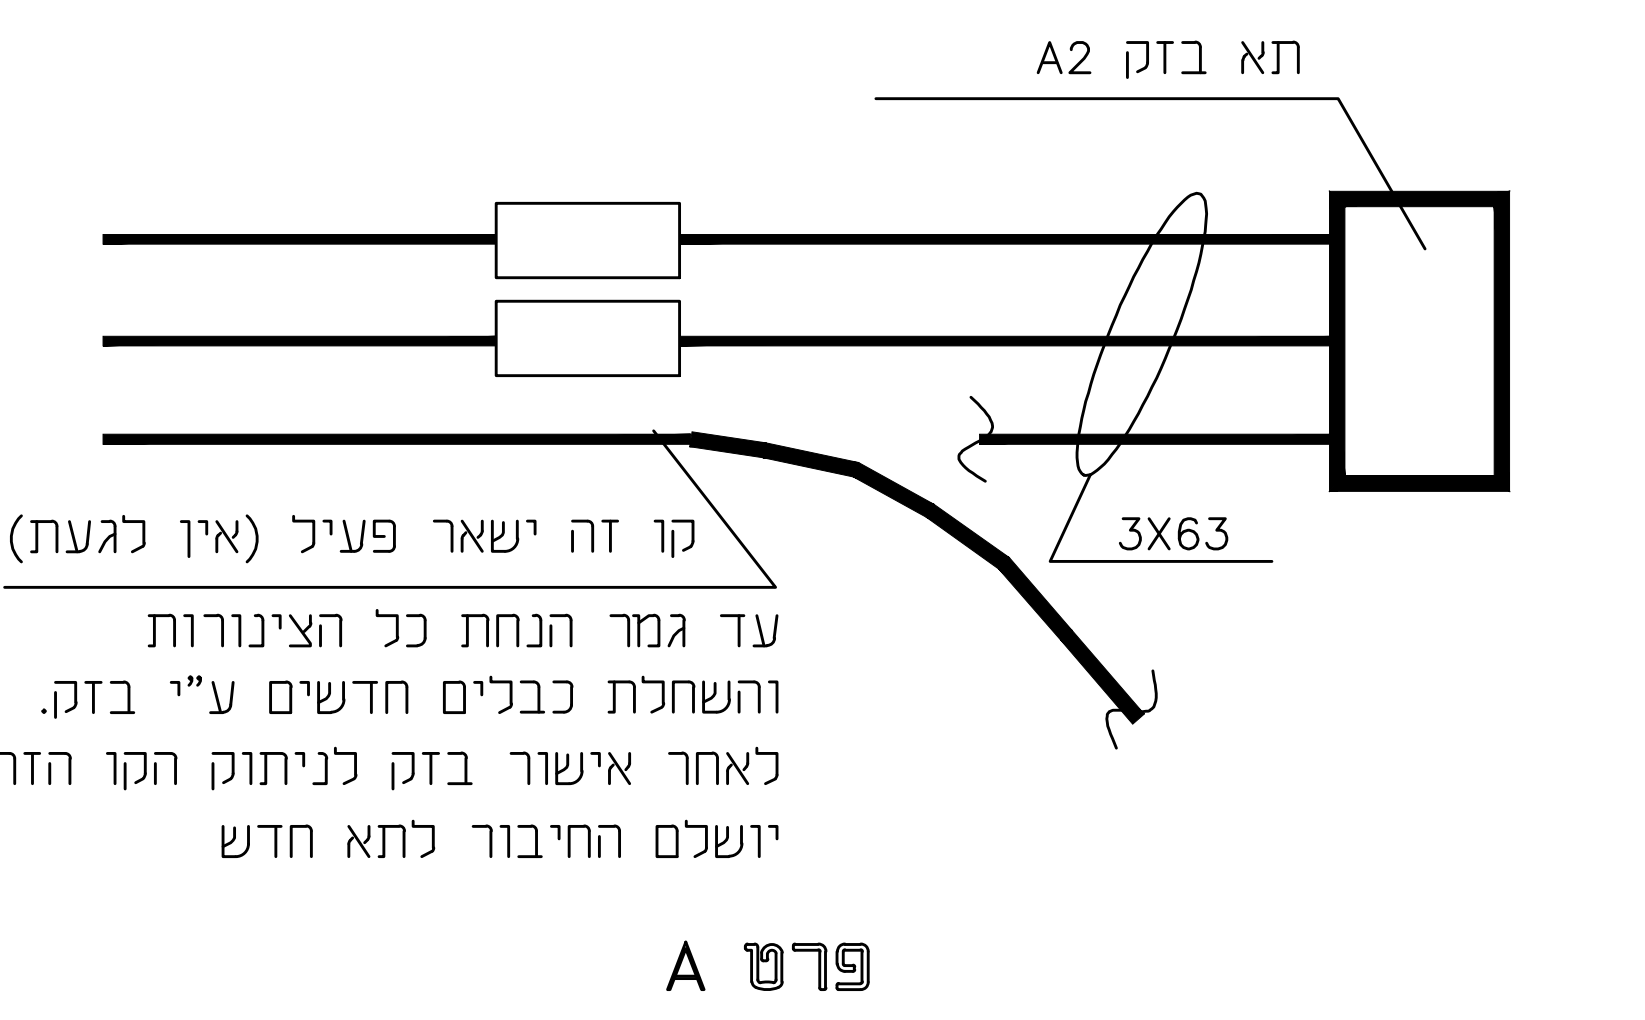

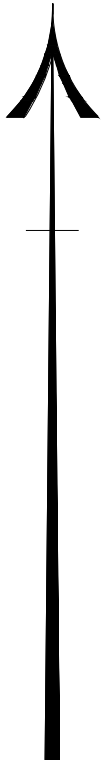

ח"צ ממקורות קיים

חציית כביש 55 קיימת
הגדלת קוטר וחצייה חדשה יבוצעו בהמשך

קו מקורות 16"

חיבור קו מתוכנן 315 מ"מ
לקו מים קיים 6"

קו מים מתוכנן פקטנול 315 מ"מ דרג 12

קו מים מתוכנן פקטנול 315 מ"מ דרג 12

קו מים מתוכנן פקטנול 315 מ"מ דרג 12

קו מים מתוכנן פקטנול 250 מ"מ דרג 12

מיקום מוצע למפרש מקטין לחץ 12"
מאז 485-430 מ' לאל 430-380 מ'
יבוצע לאחר השלמת כביש גישה מתוכנן
וחציית כביש 55 עתידית עפ"י תוכנית אב

פרט מס' 2
יציאה 8" להזנת שכונה עתידית
להזנת שכונה עתידית אל 485-430 מ'

מגוף חציצה 6" עפ"י פרט מס' 1

ביטל גמל חציצה 4" קיים
התחברות לקו 4" קיים

תוואי קו ביוב קיים

התחברות לגמל חציצה קיים 6"

68 קו מים קיים 6"

שסתום אוויר 3"

התחברות לקו 4" קיים
בעתיד יוחלף למ"מ 250 מ"מ
בהתאם למצב לפיתוח השכונה

הערות
1. תוואי חקו וחוסיטו יאשרו ע"י
פ"י וצב הישוב לפני ביצוע

מקרא:

- קו ביוב קיים
- קו מים קיים אל 430-380
- קו מים קיים לבנייה
- תוואי קו מים מתוכנן
- קו מים מתוכנן אל 485-430
- קו מים מתוכנן 14" קיים
- קו חשול מתוכנן
- מגף
- שסתום שחורד אוויר
- קו בוק קיים
- קו חשול ע"י מים

מועצה מקומית קדומים

שטח העירייה:

תחנה קו מים לשכונת מצפה ישי

שטח העירייה:

תנוחה - גליון 1

מס' תכנית: 2405-001/01

מס' תכנית: 2405-001/01

מס' תכנית: 2405-001/01


מס' תכנית: 2405-001/01

מס' תכנית: 2405-001/01

מס' תכנית: 2405-001/01

[illegible]

קו חיס במדרכה/כביש

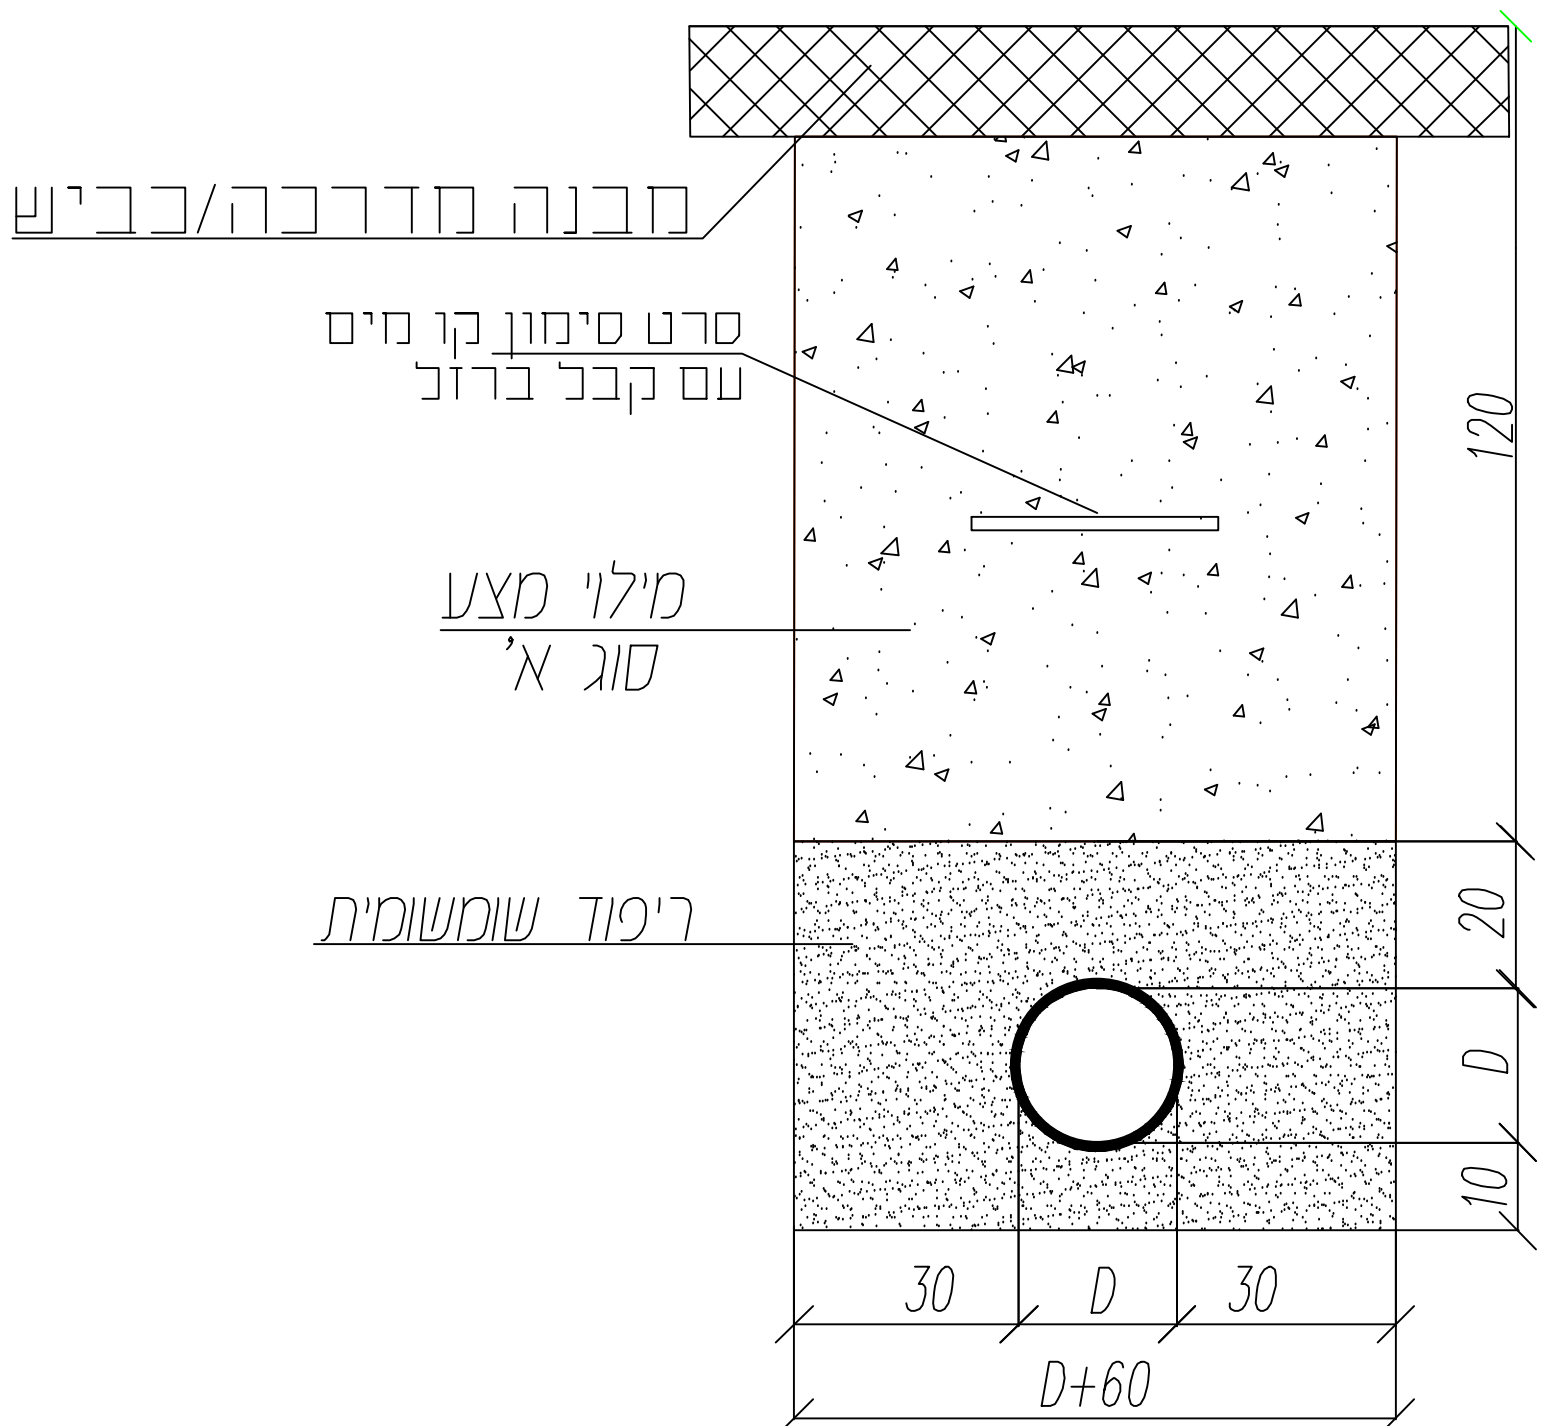

Technical drawing of a double-suction pump assembly. The drawing shows a side view of the pump with two suction ports (1) and two discharge ports (2). The pump is mounted on a base (3). The drawing includes dimensions: 100.0cm for the height of the base, 80.0cm for the height of the pump body, and 40.0 for the width of the pump body. The drawing is labeled with Hebrew text and numbered callouts (1-9).

Labels and callouts:

- 1: אביזרי מעבר (Transition accessories)
- 2: מכלה בקוטר 4" / 6" (Outlet with 4" / 6" diameter)
- 3: מופה בריתוך 9010 מתאם אוגן בריתוך 9903 (90° elbow with 9010 flange and 9903 elbow)
- 4: פני קרקע (Ground level)
- 5: יציקת בטון מסביב (Concrete casting around the pump)
- 6: יציקת בטון בעובי 15 ס"מ (Concrete casting with 15 cm thickness)
- 7: קטע עיזור להתקנת מים ואבזורים נלווים בעתיד (Future water and fixture connection section)
- 8: נקי' דיגום (Disinfection)
- 9: אביזרי מעבר (Transition accessories)

קו פקסגור
 קוטר 160 / 110
 מספר ריבוי
 מספר ריבוי
 קוטר 250
 קוטר

מס'	פירוט	קוטר	כמות	תוצרת
1	זווית אלקטרופיוזן	225	1	פלאסון או שיע
2	מתאם אוגן בדיתוך - 9027 + אוגן מתכת 9903	8"/225	2	פלאסון או שיע
3	קטעי צינור פלדה	8"		
4	טע מרותק פלדה עם ציפוי צמנט פנים	8"	1	אברות או שיע
5	מד לחץ		1	
6	שסתום אויר משולב	2"	1	א.ר.י.
7	ברז בדורי	2"	1	
8	מגוף טריז	8"	1	רפאל או שיע
9				

[illegible]

