



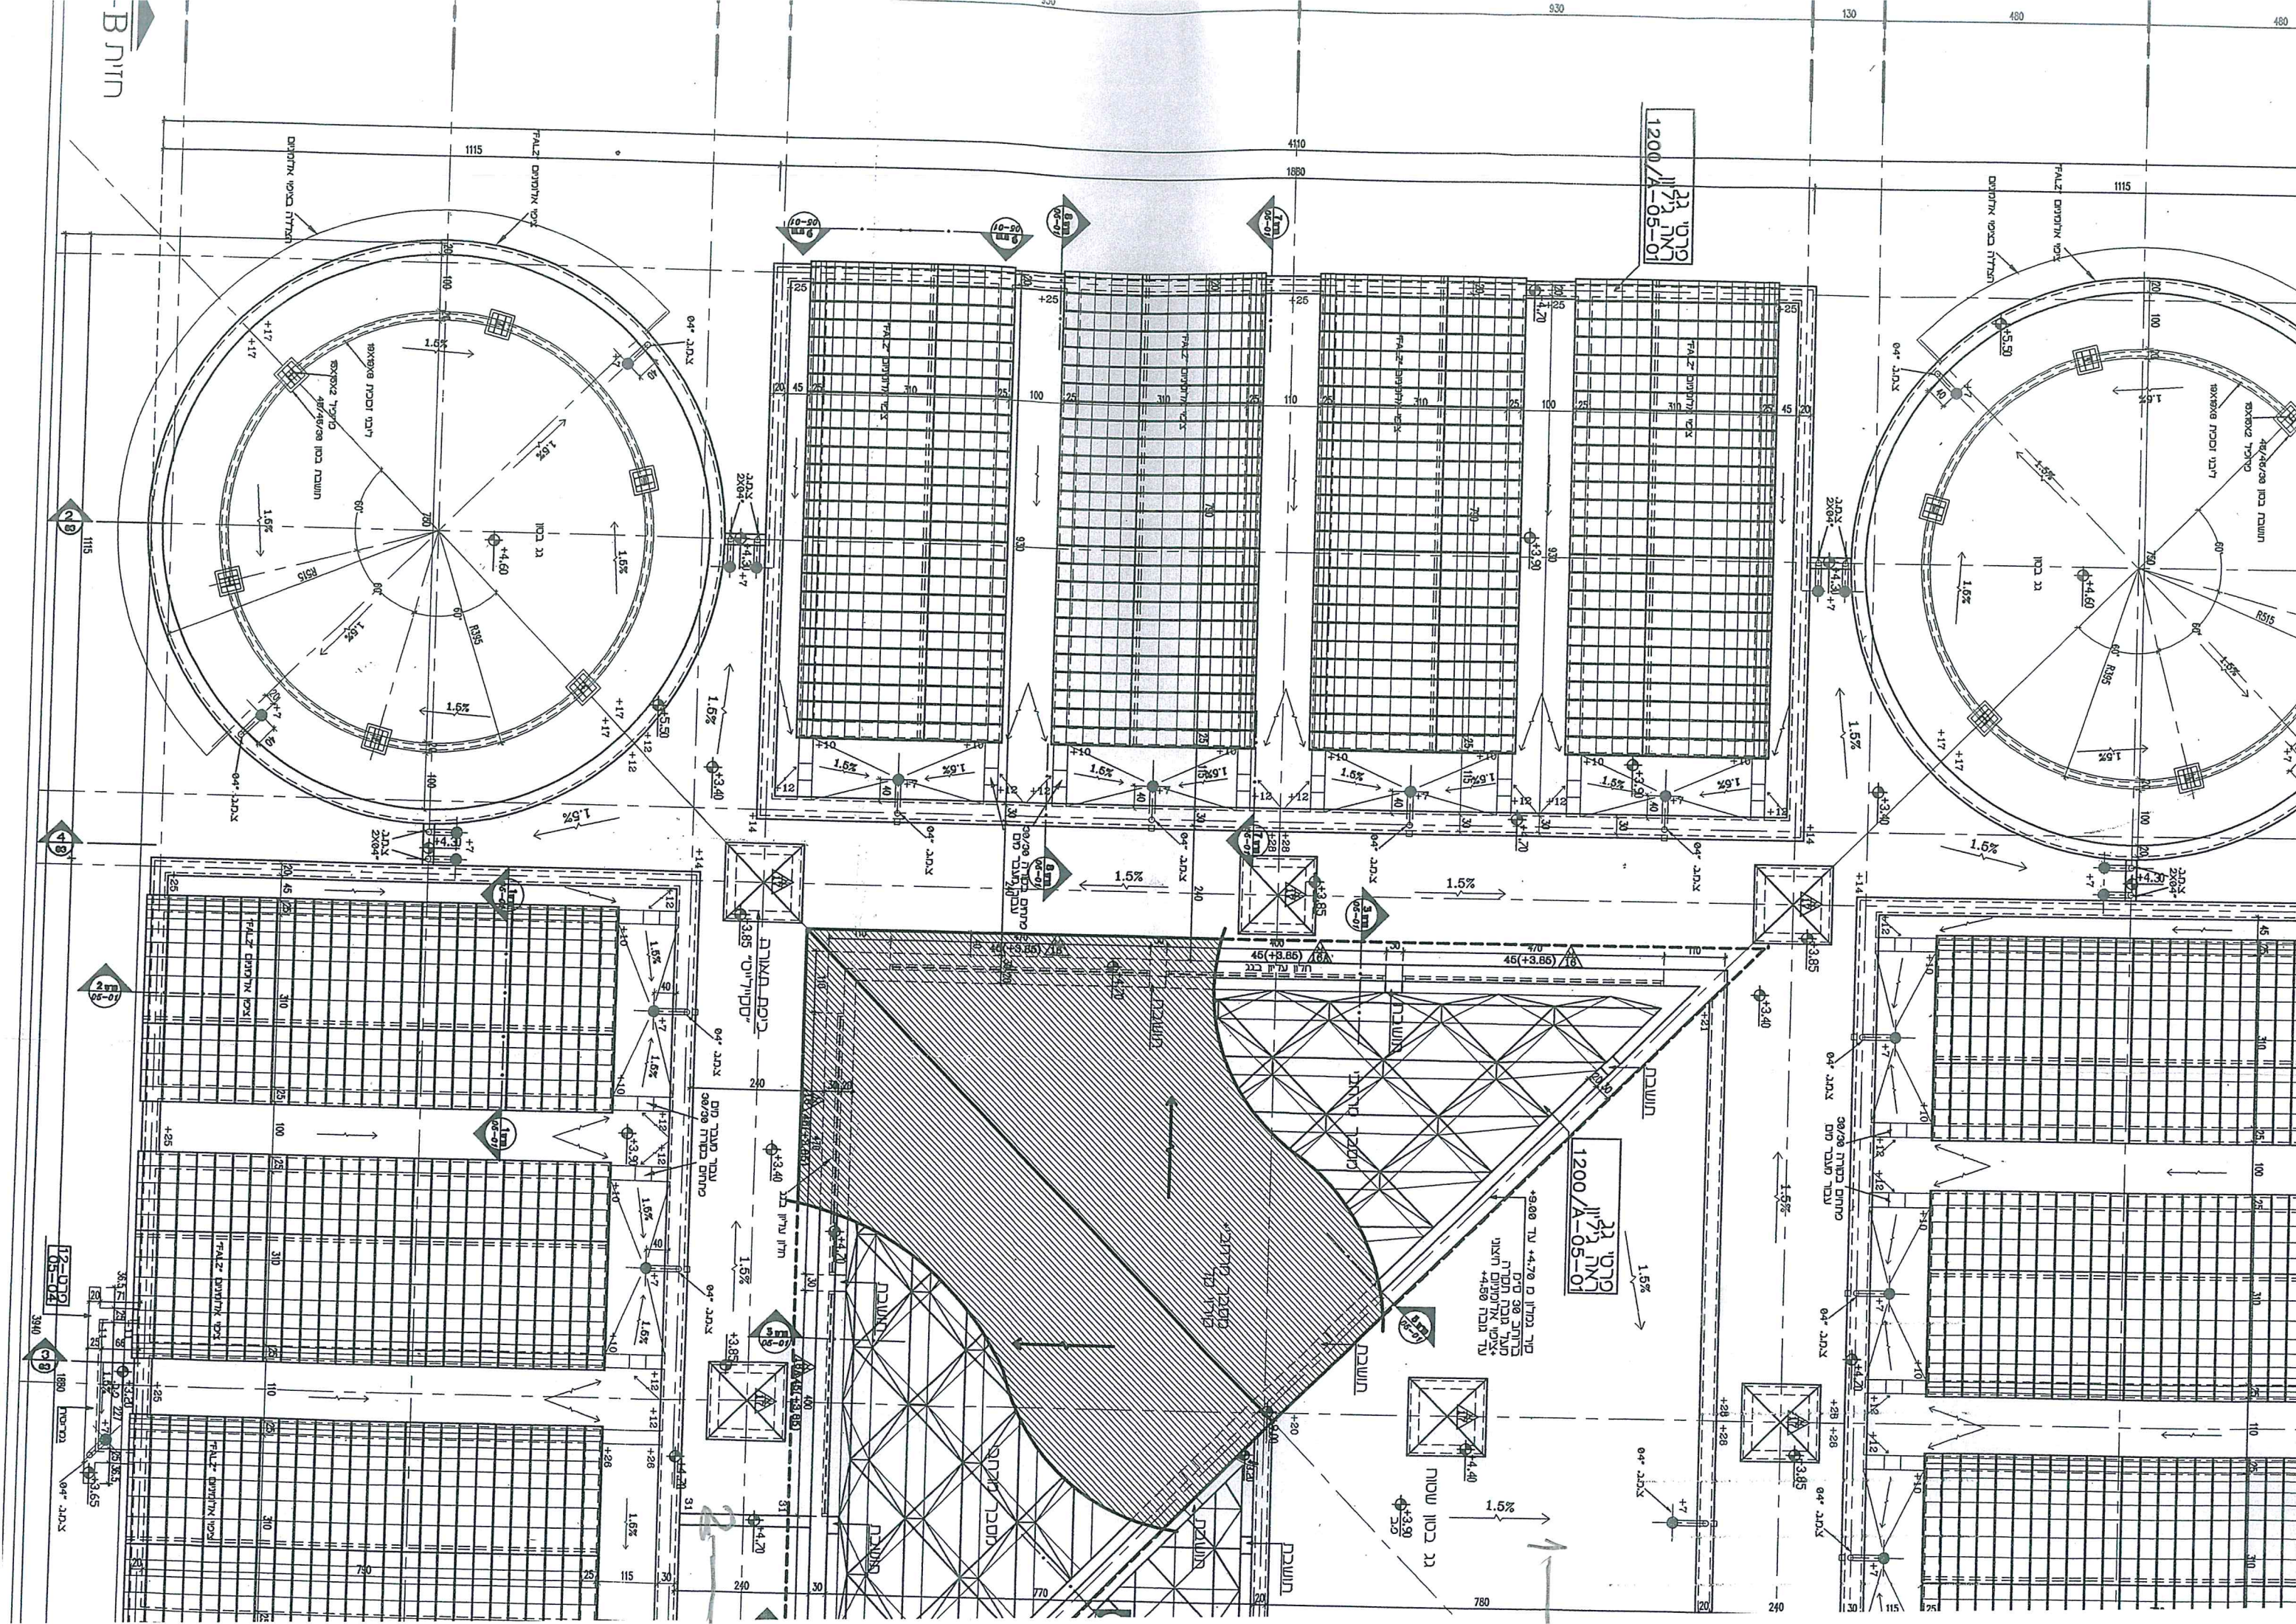

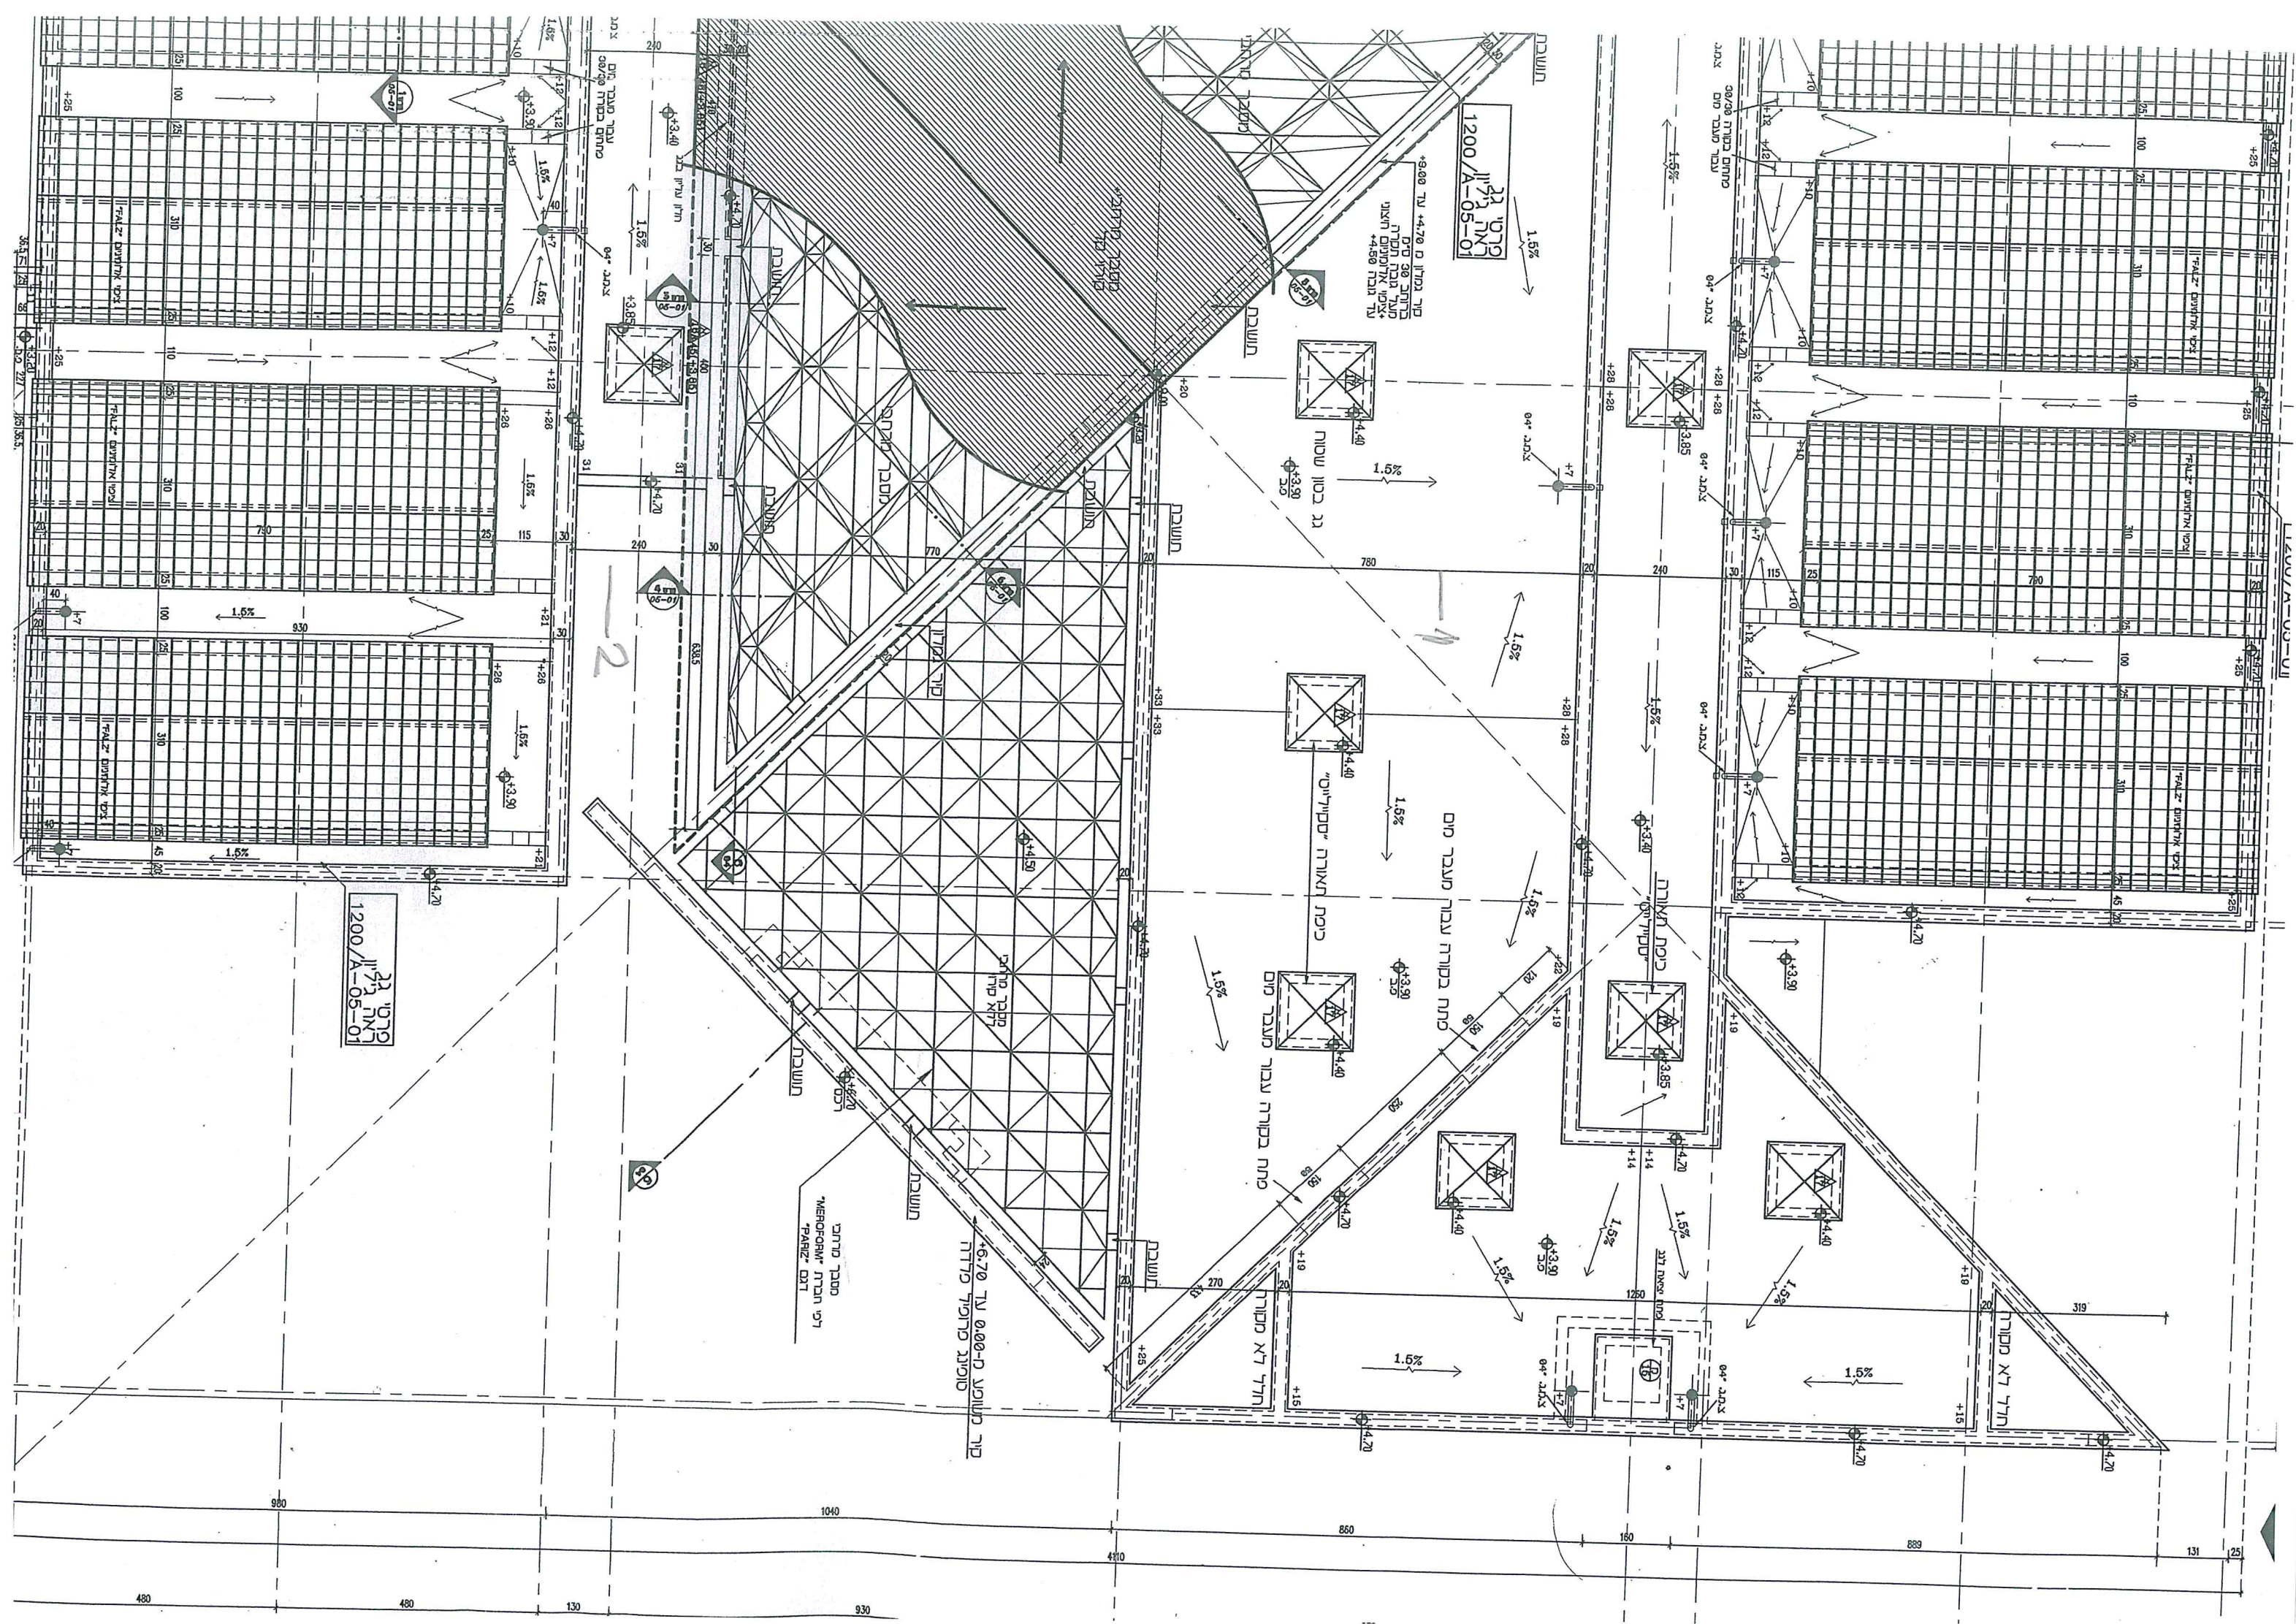

25
131

889

150

860

4110

1040

480

480

1200/A-05-01
פלאז' דיוקנים דפ1

1200/A-05-01
פלאז' דיוקנים דפ1

חולל לא מוקד

חולל לא מוקד

סדר מדרגות
לפי תוכנית "MEHOPARIM"
"PARIZ" דגם

מפת בקורה עבור מעבר מים

כפת תאורה "סעילויס"

גג בטון שטוח

סדר גולדן 0 עד 44.70 מ'
כרית 38 ס"מ
מגד גובה תוכנית
מגד גובה תוכנית
מגד גובה תוכנית

1200/A-05-01
פלאז' דיוקנים דפ1

