


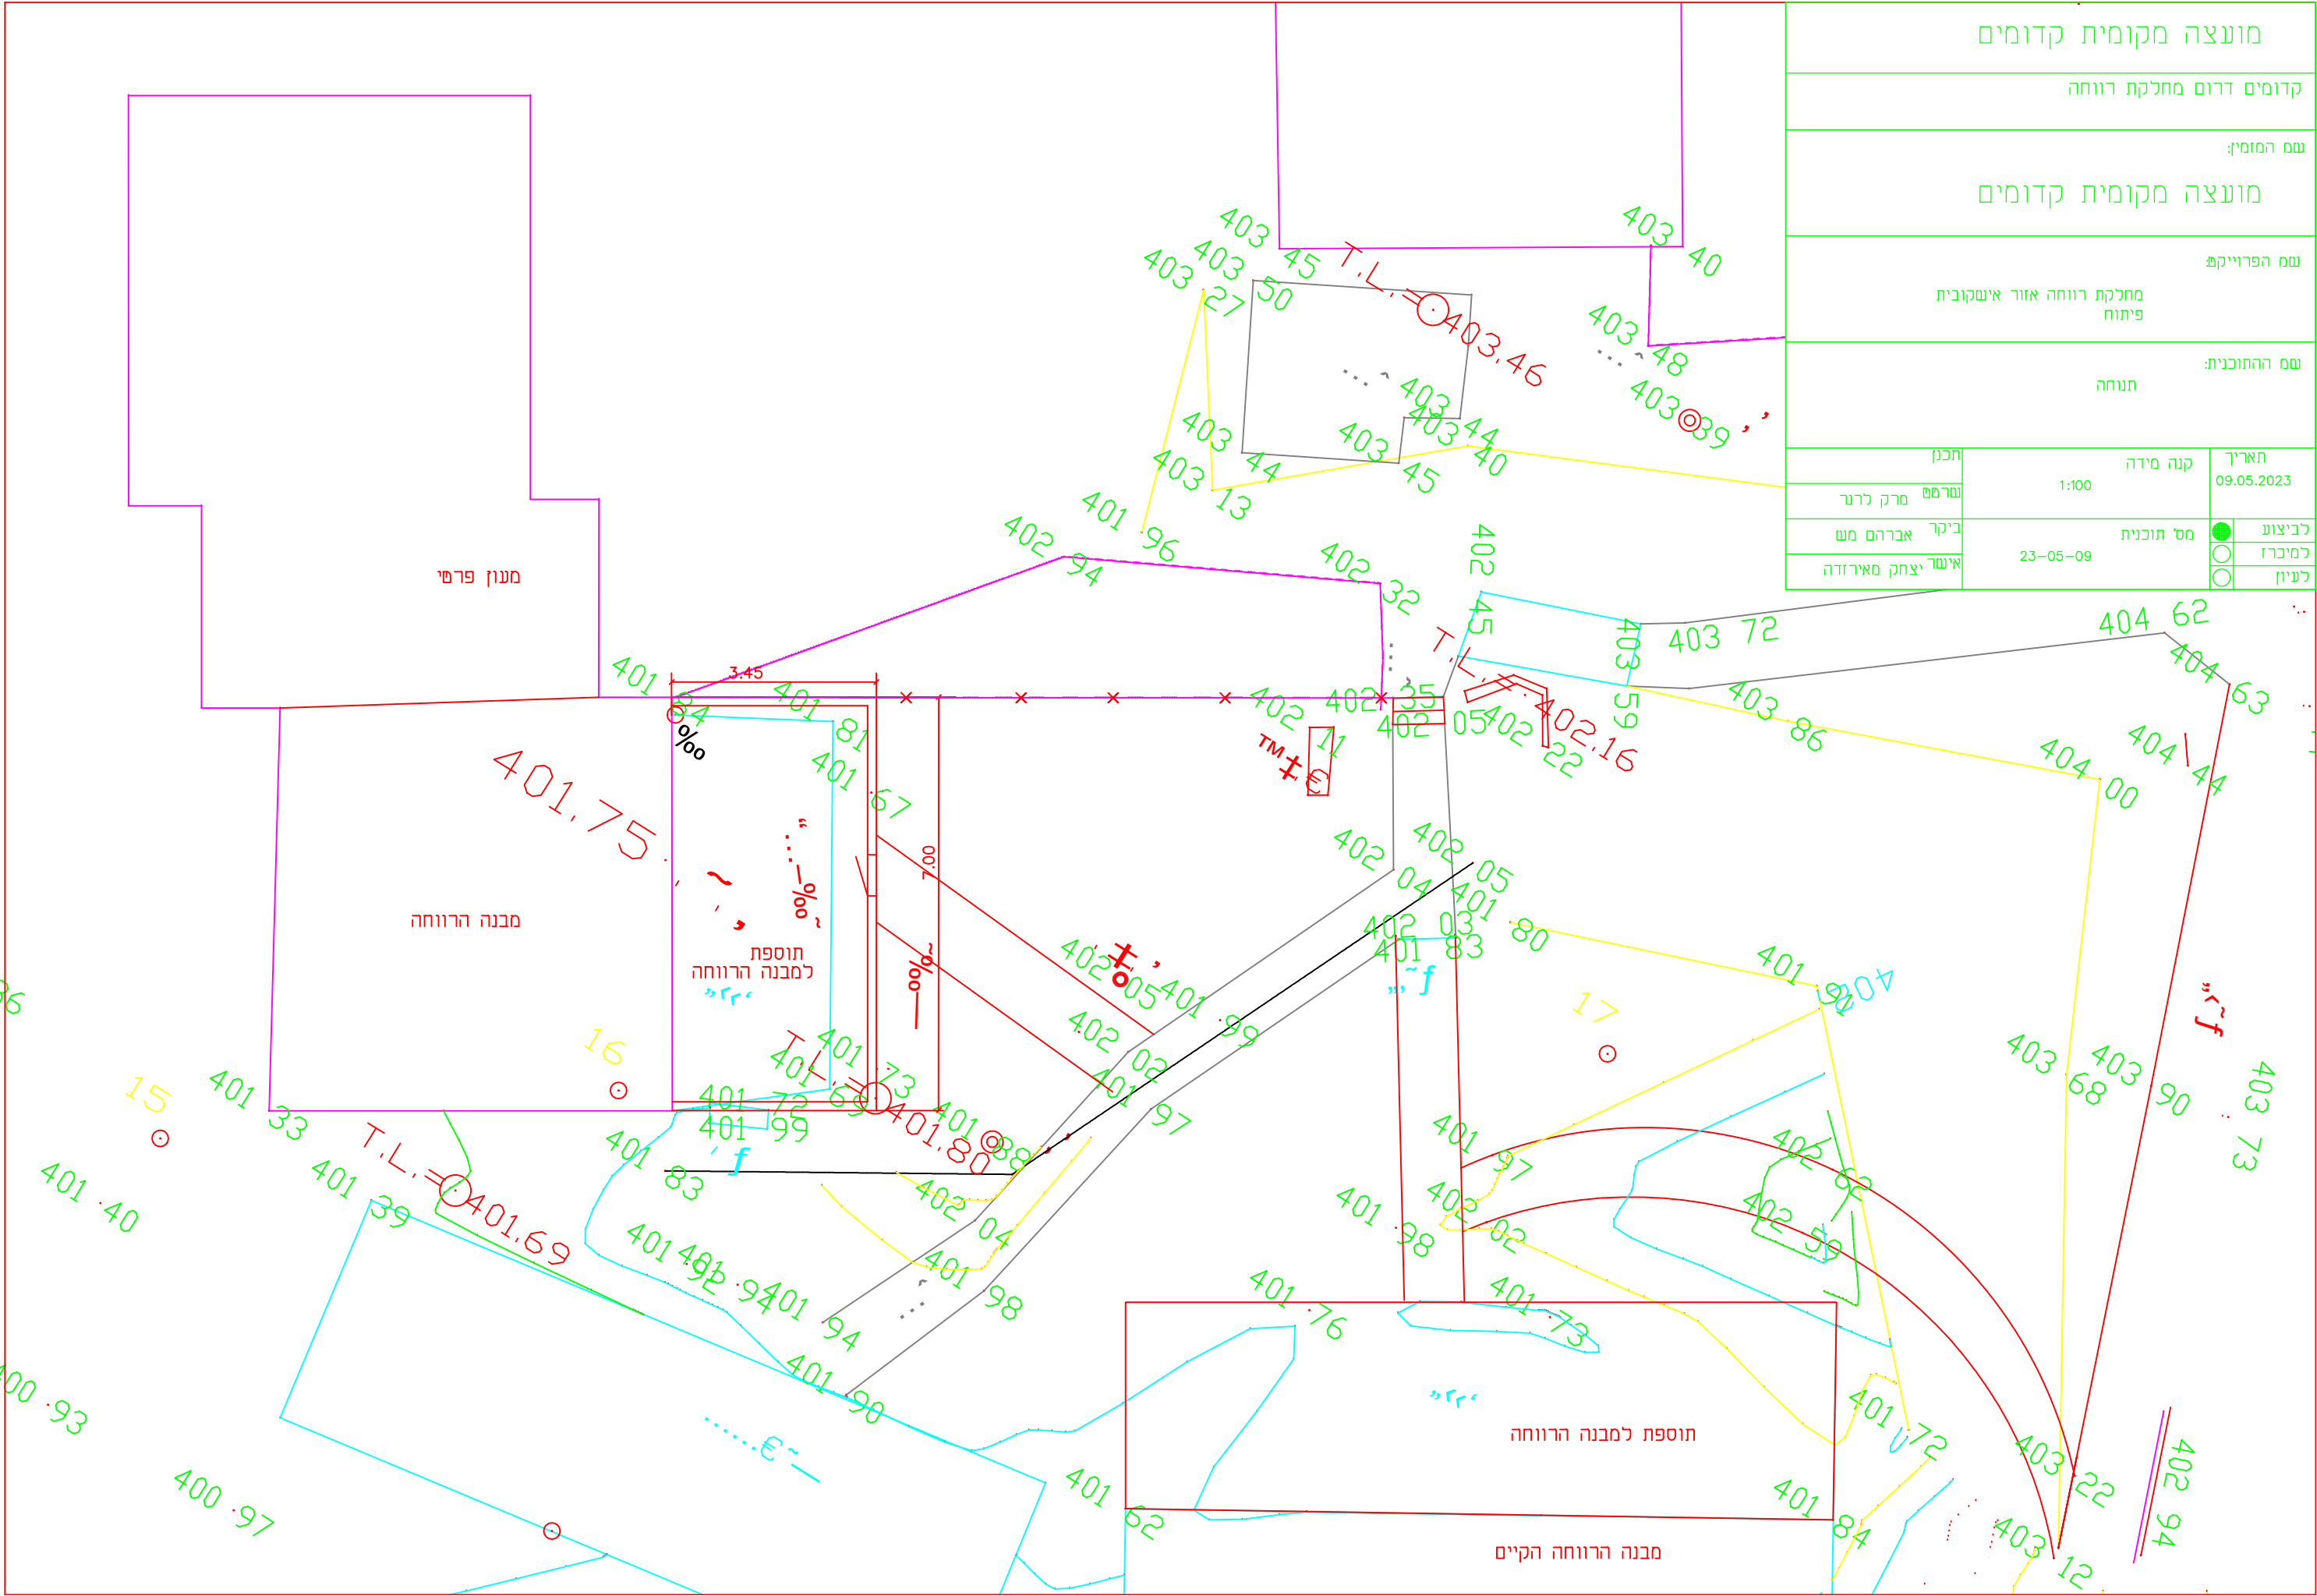

מועצה מקומית קדומים		
קדומים דרום מחלקת רווחה		
שם המזמין:		
מועצה מקומית קדומים		
שם הפרויקט:		
מחלקת רווחה אזור אישקובית פיתוח		
שם ההתוכנית:		
תנוחה		
תאריך:	קנה מידה	תכנון
09.05.2023	1:100	שרה שרם
לביצוע	מס' תוכנית	ביקור אברהם מע
למיכרז	23-05-09	אישור יצחק מאירזדה
לעיון		